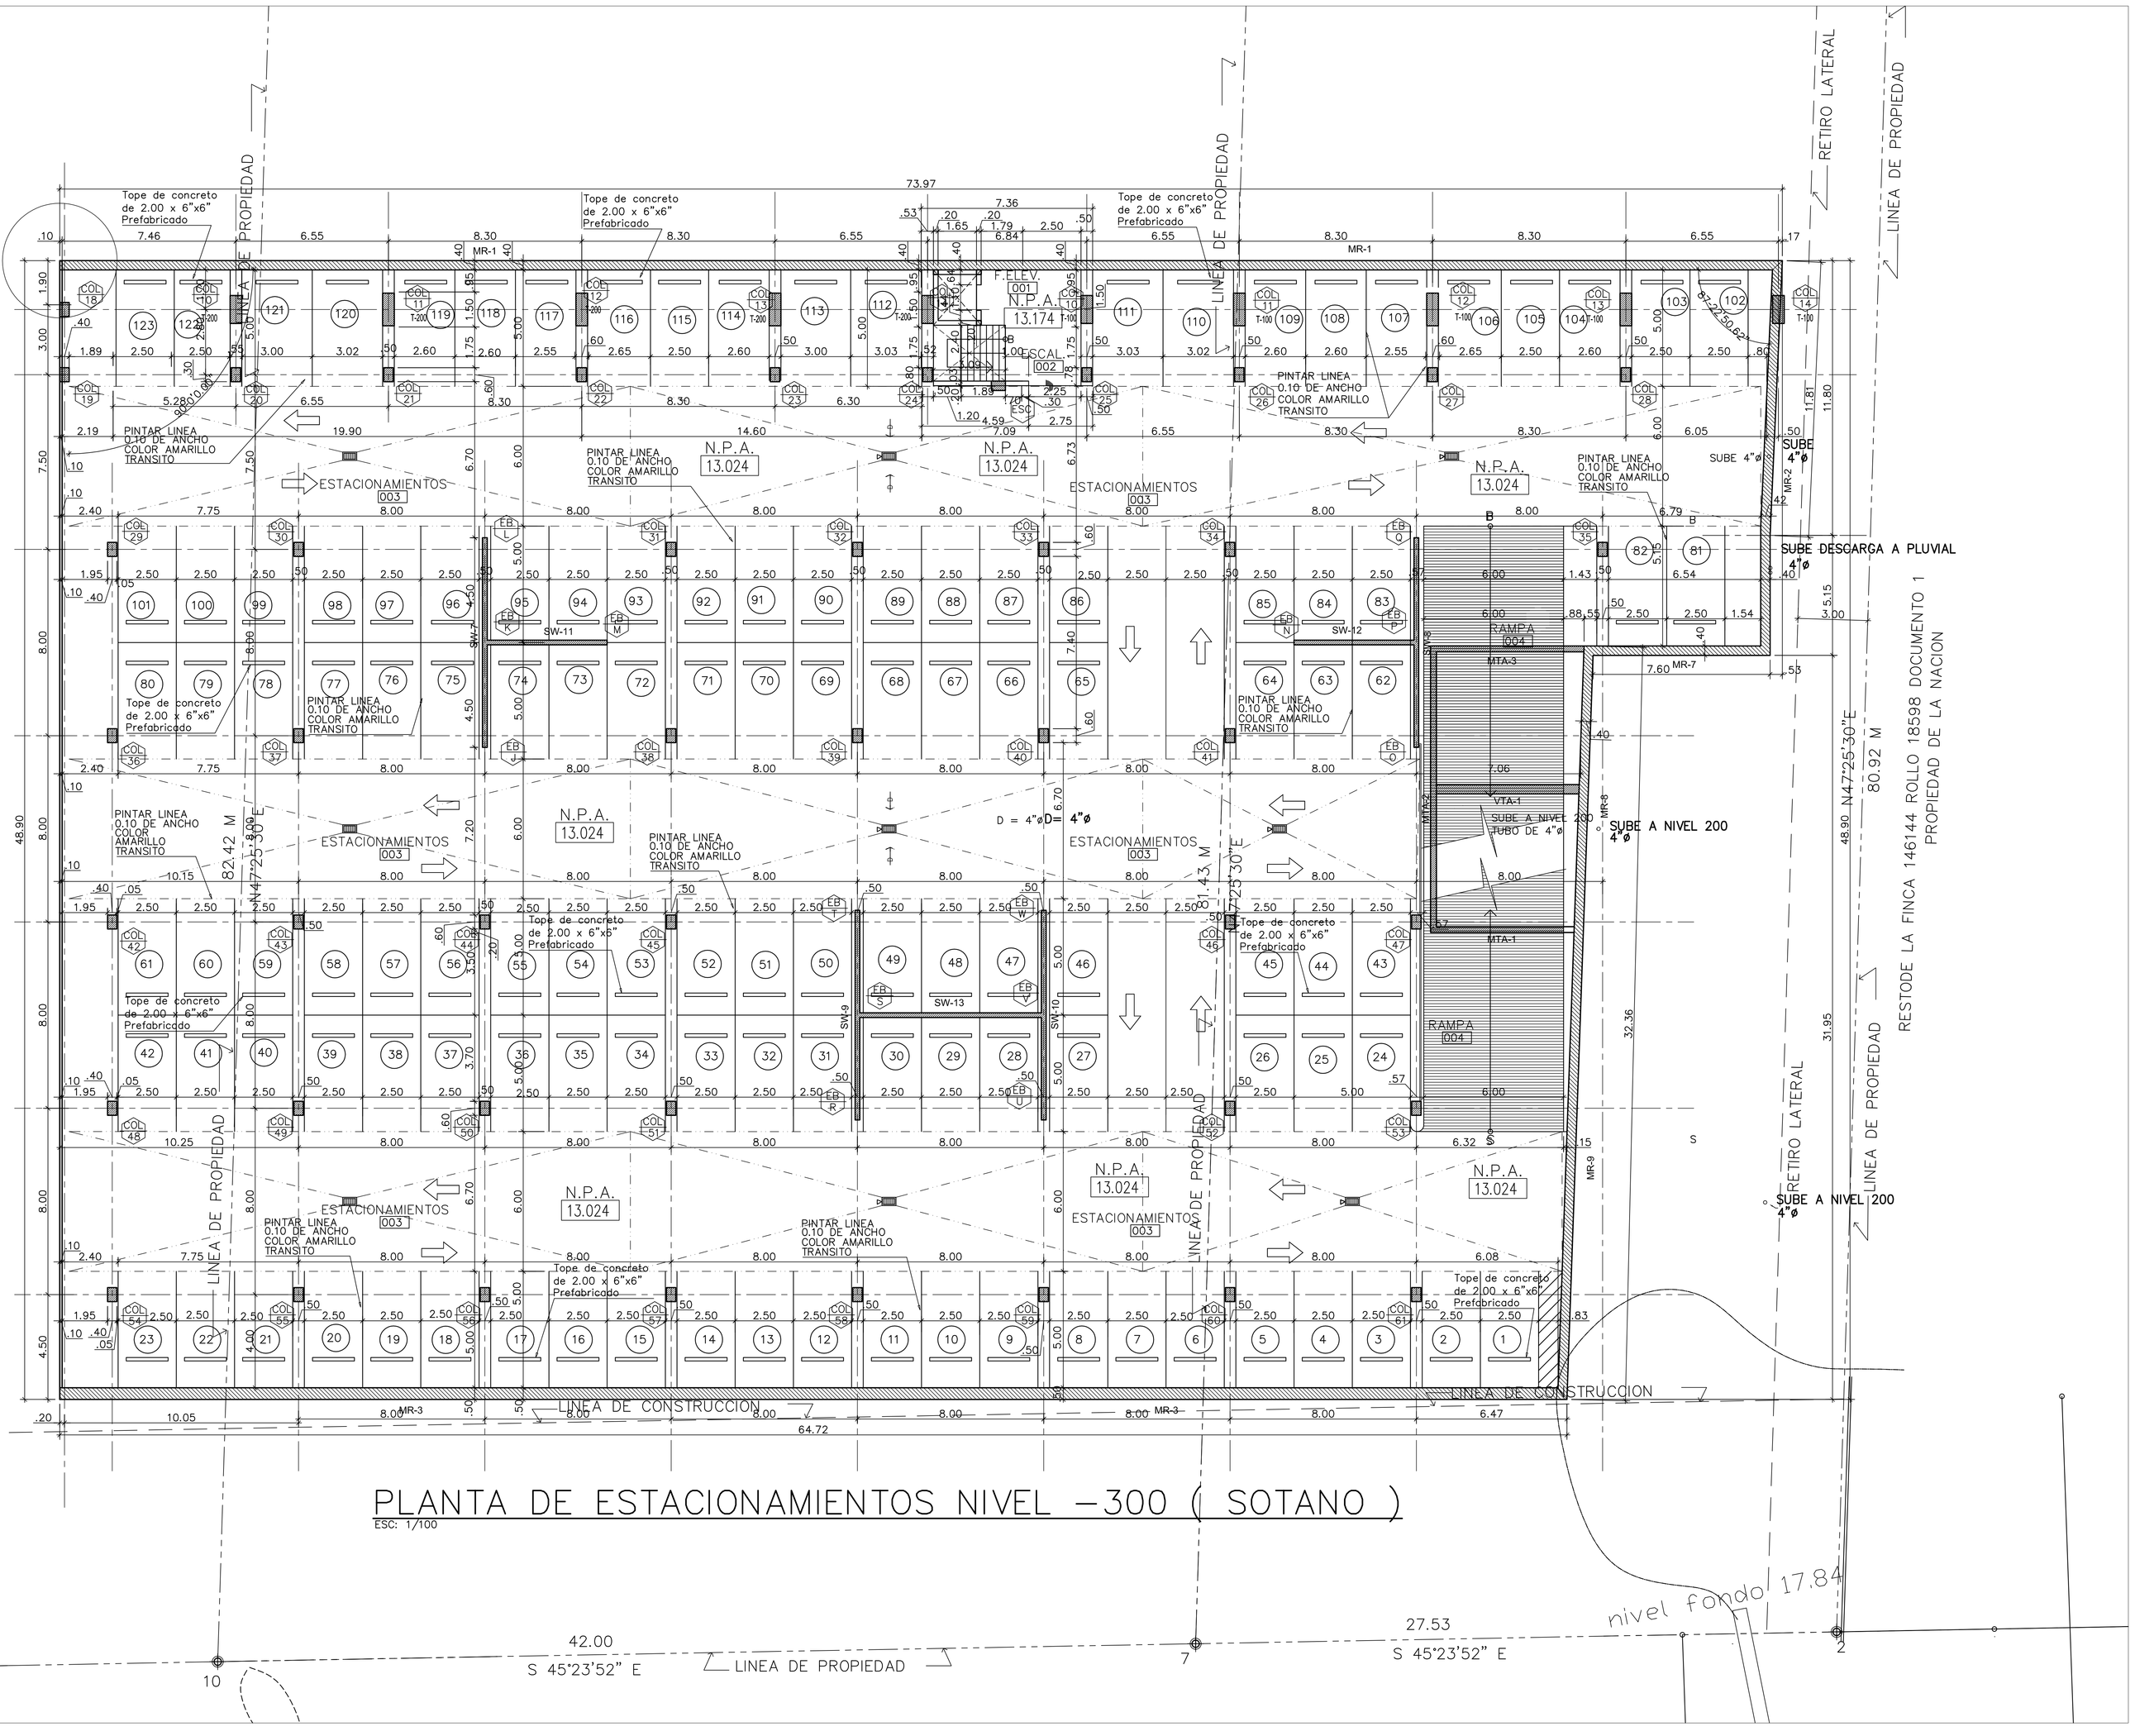

PLANTA DE ESTACIONAMIENTOS NIVEL –300 (SOTANO)

ESC: 1/100

MIGUEL MARTINEZ G.
ARQUITECTO
LICENCIA No. 98-001-068

F I R M A
LEY 15 DEL 26 DE ENERO DE 1959
JUNTA TECNICA DE INGENIERIA Y ARQUITECTURA

PROPIETARIO

DIRECCION DE OBRAS Y CONSTRUCCIONES MUNICIPALES

PROYECTO: **EDIFICIO PAN CANAL VIEW**
UBICACION: **CORREGIMIENTO DE ANCON**
DISTRITO DE PANAMA,PROVINCIA DE PANAMA.

DISEÑO ARQUITECTONICO: **M. MARTINEZ G.**
CALCULO ESTRUCTURAL: **JORGE BRANDA**
FECHA: **MARZO 2009**
DIBUJO ARQUITECTONICO: **ASTINGENIEROS & ARQUITECTOS**
CONTENIDO: **PLANTA DE ESTACIONAMIENTOS NIVEL SOTANO 300**
HOJA No. **A-05**
DE

arquitectos **507**