




PLANTA DE COCINA APART. "A"
ESCALA 1/25

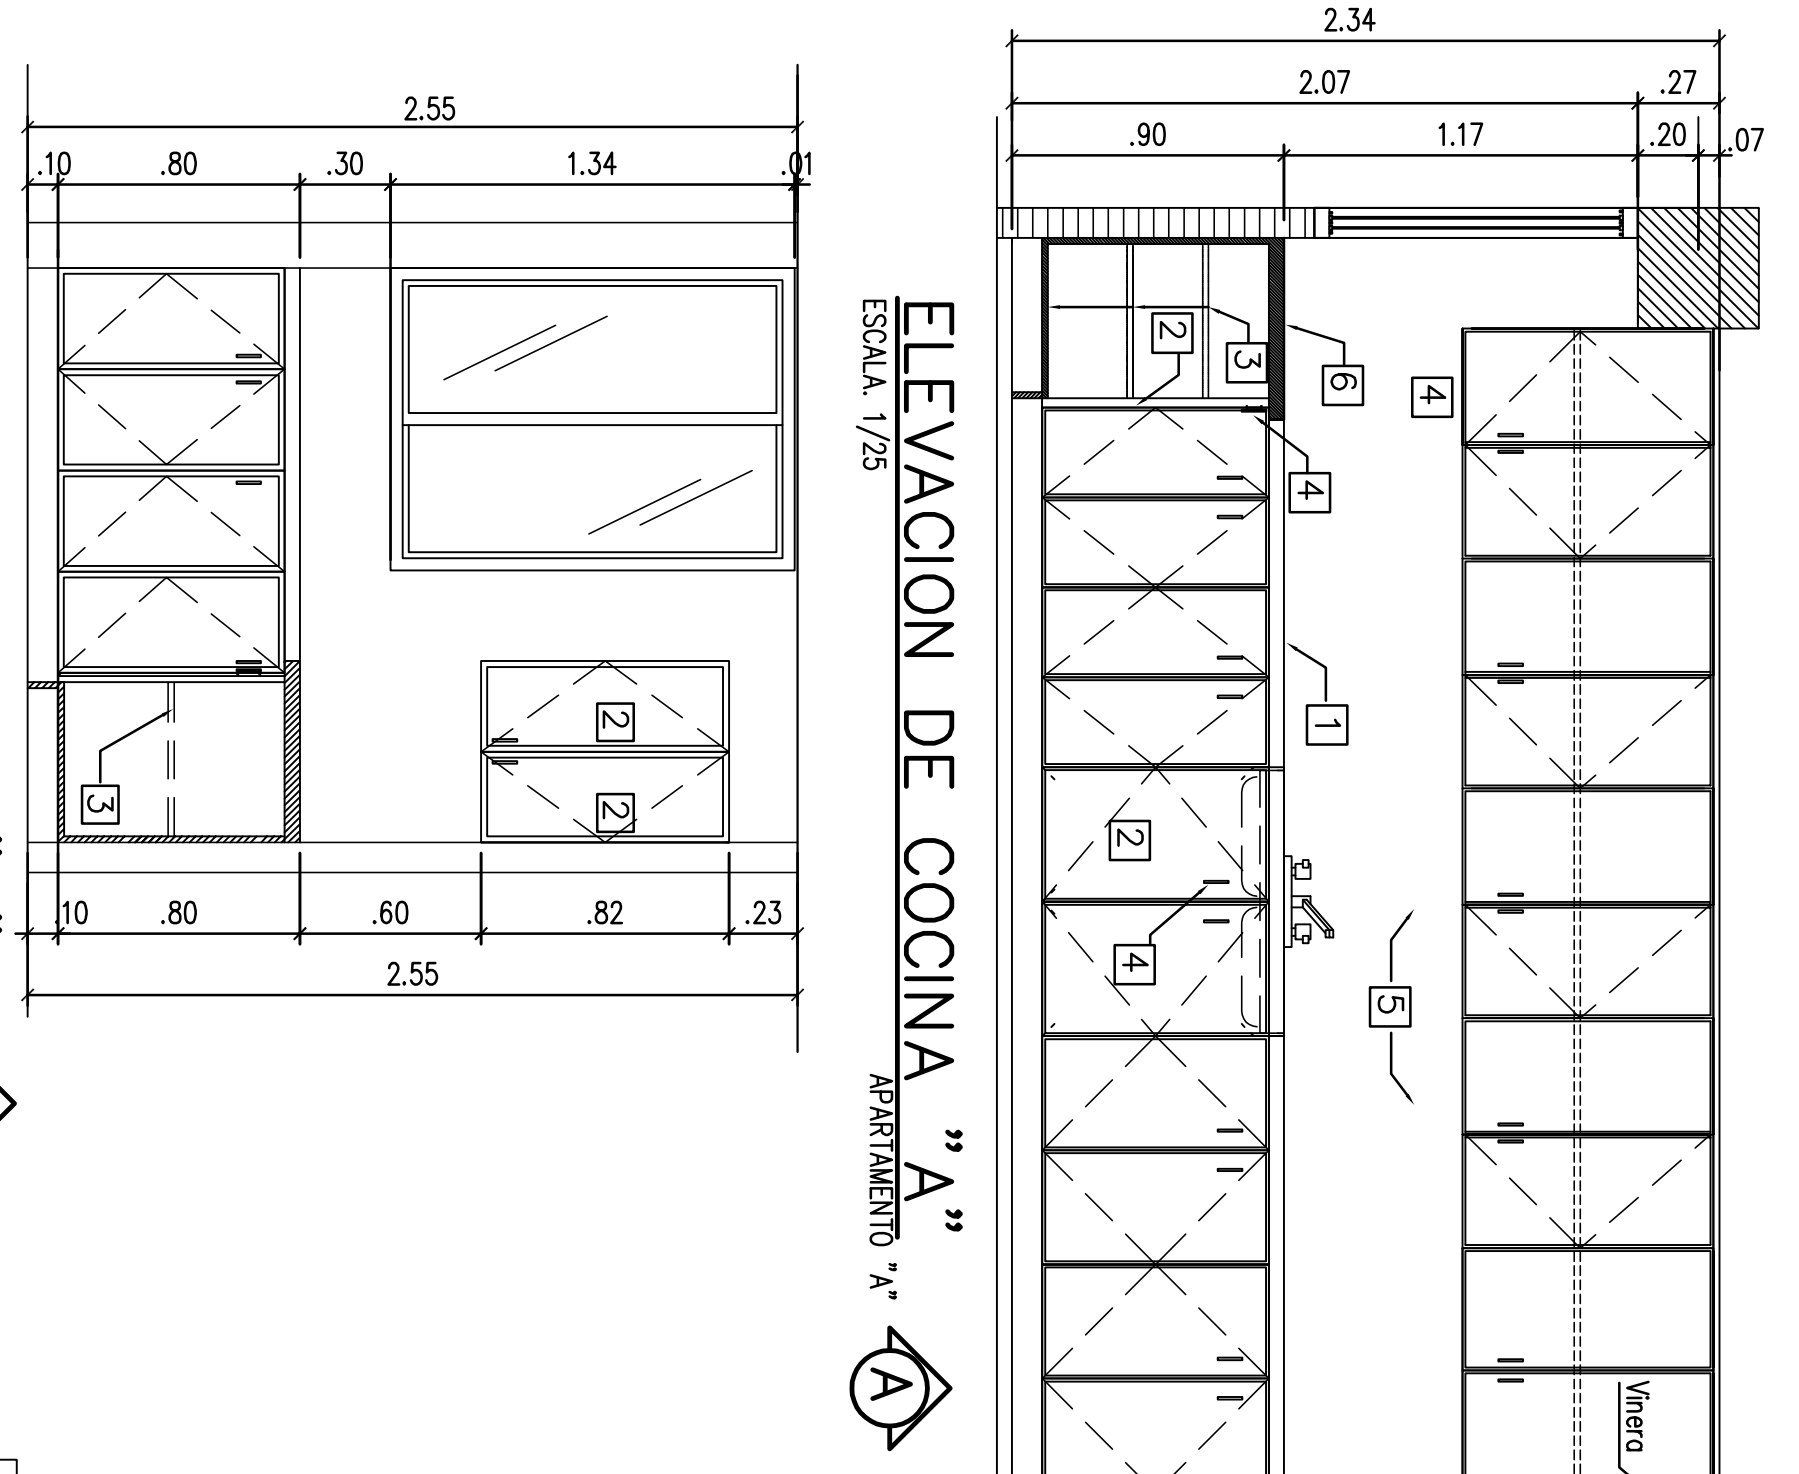


ELEVACION DE COCINA "A"
APARTAMENTO "A"
ESCALA 1/25

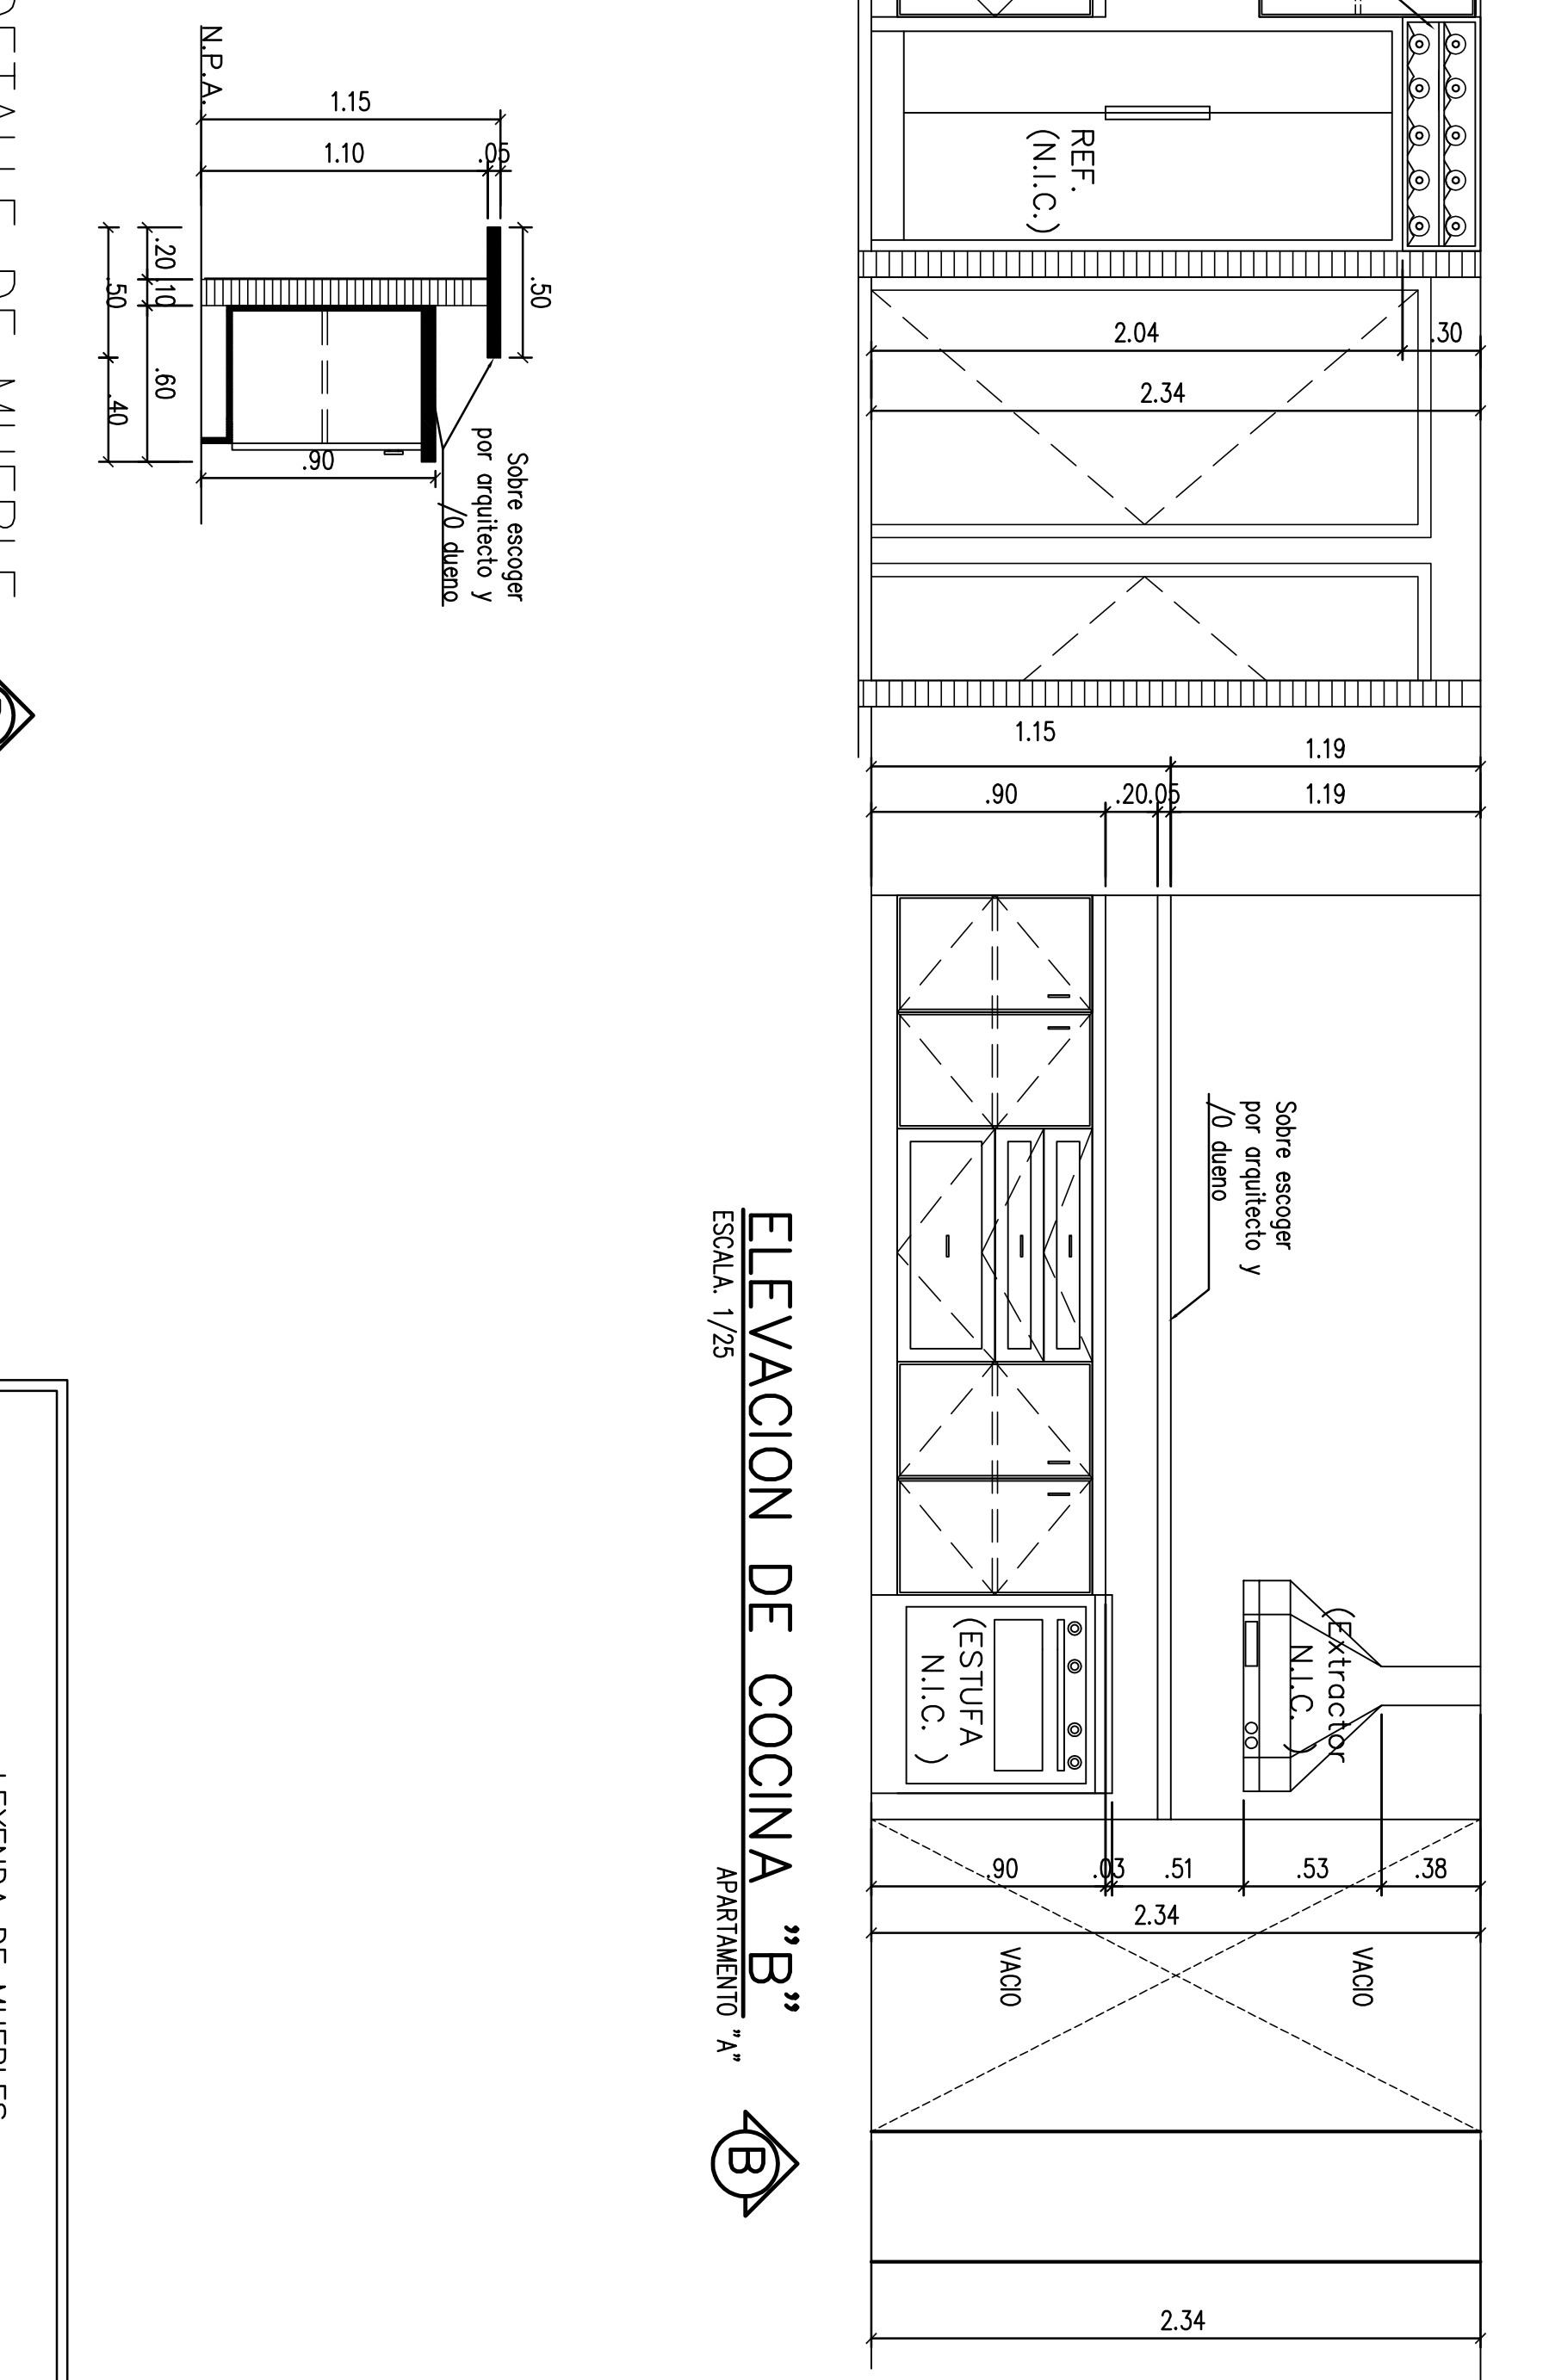


ELEVACION DE COCINA "B"
APARTAMENTO "B"
ESCALA 1/25

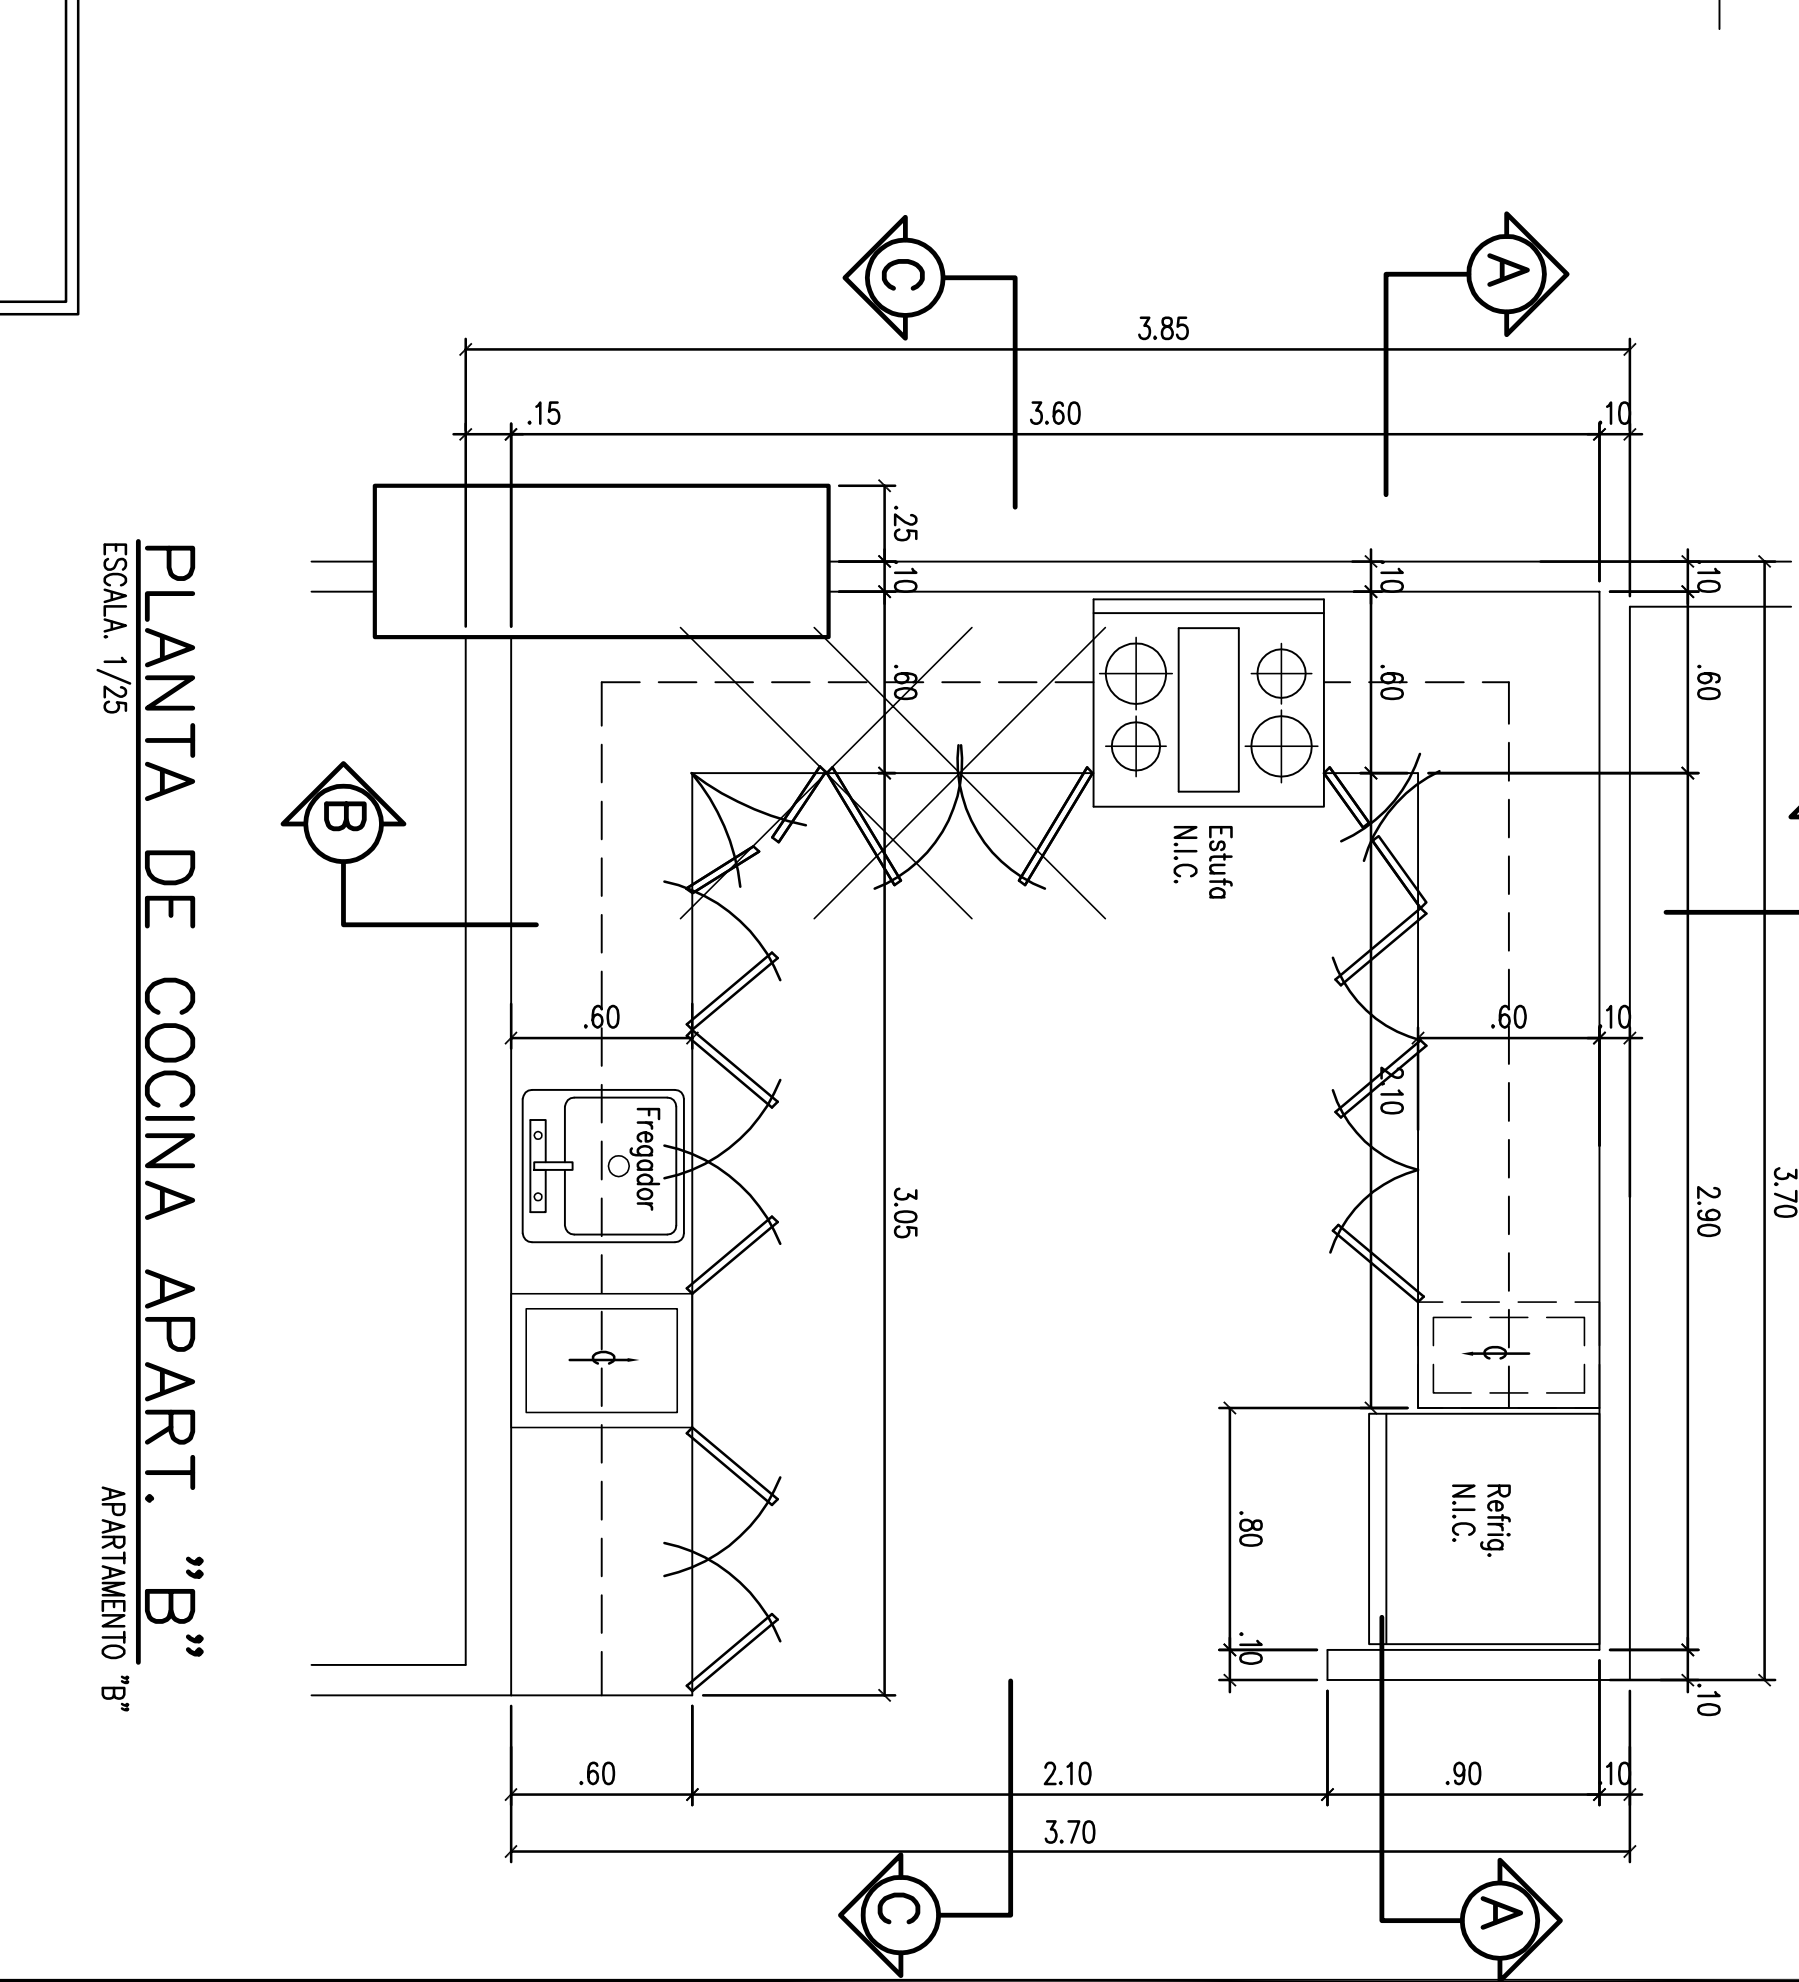


PLANTA DE COCINA APART. "B"
ESCALA 1/25

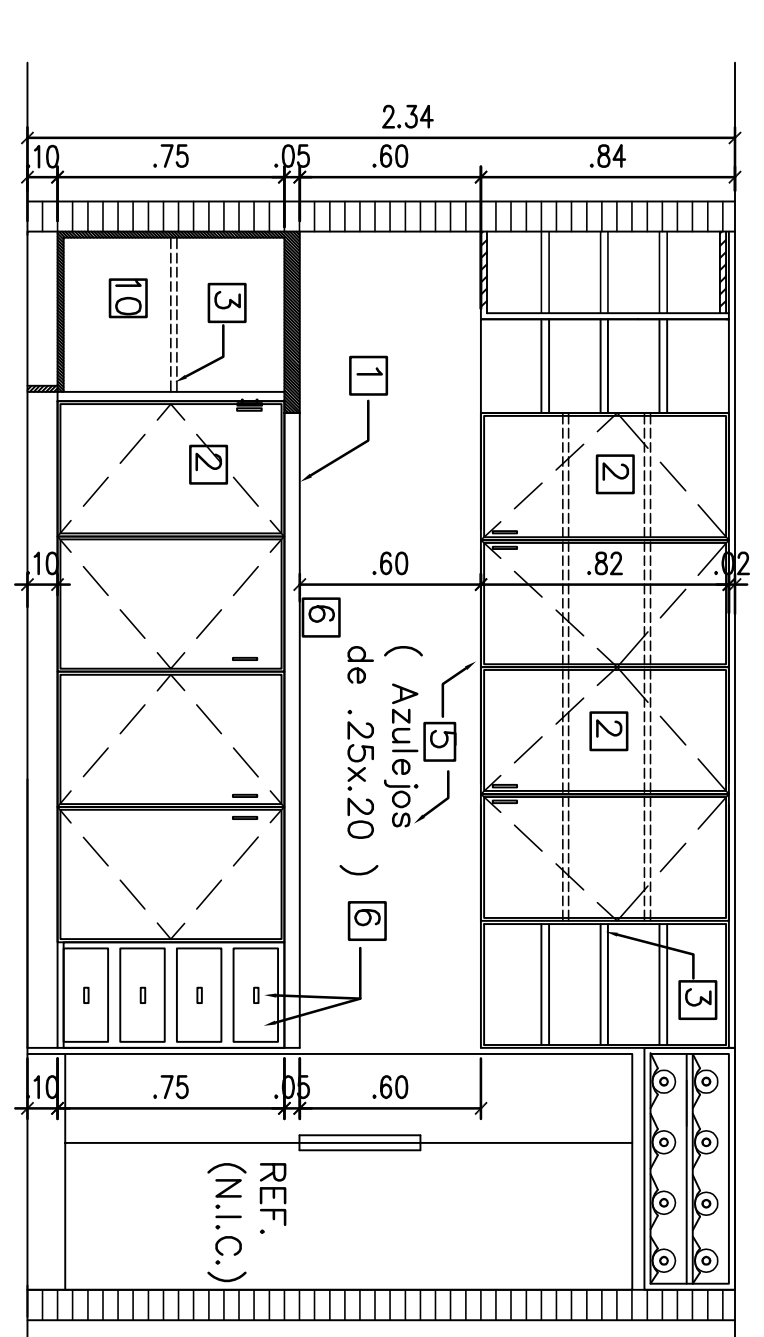


ELEVACION DE COCINA "A"
APARTAMENTO "B"
ESCALA 1/25

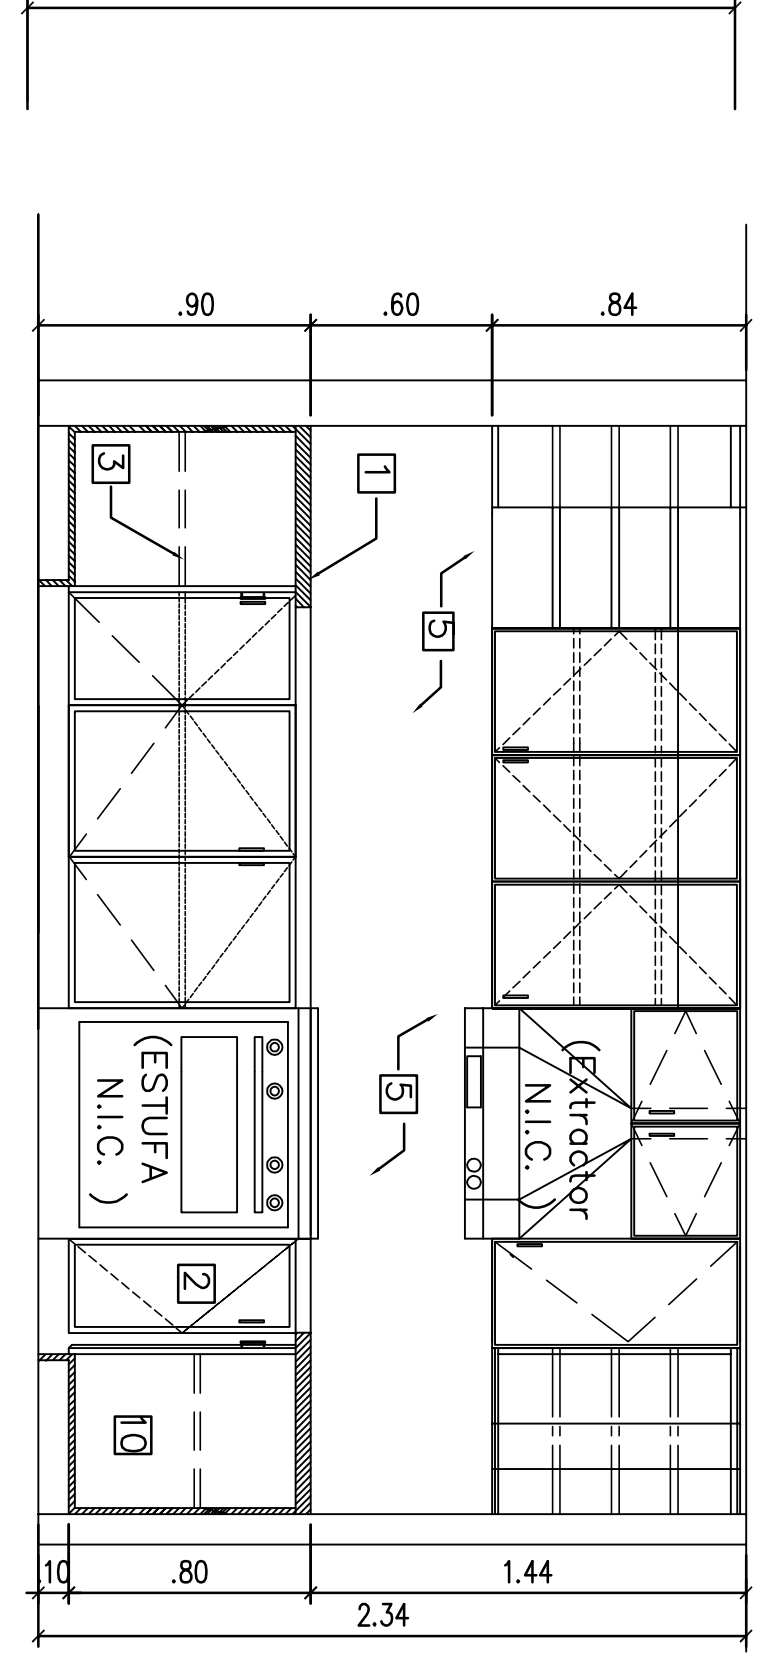


ELEVACION DE COCINA "B"
APARTAMENTO "B"
ESCALA 1/25

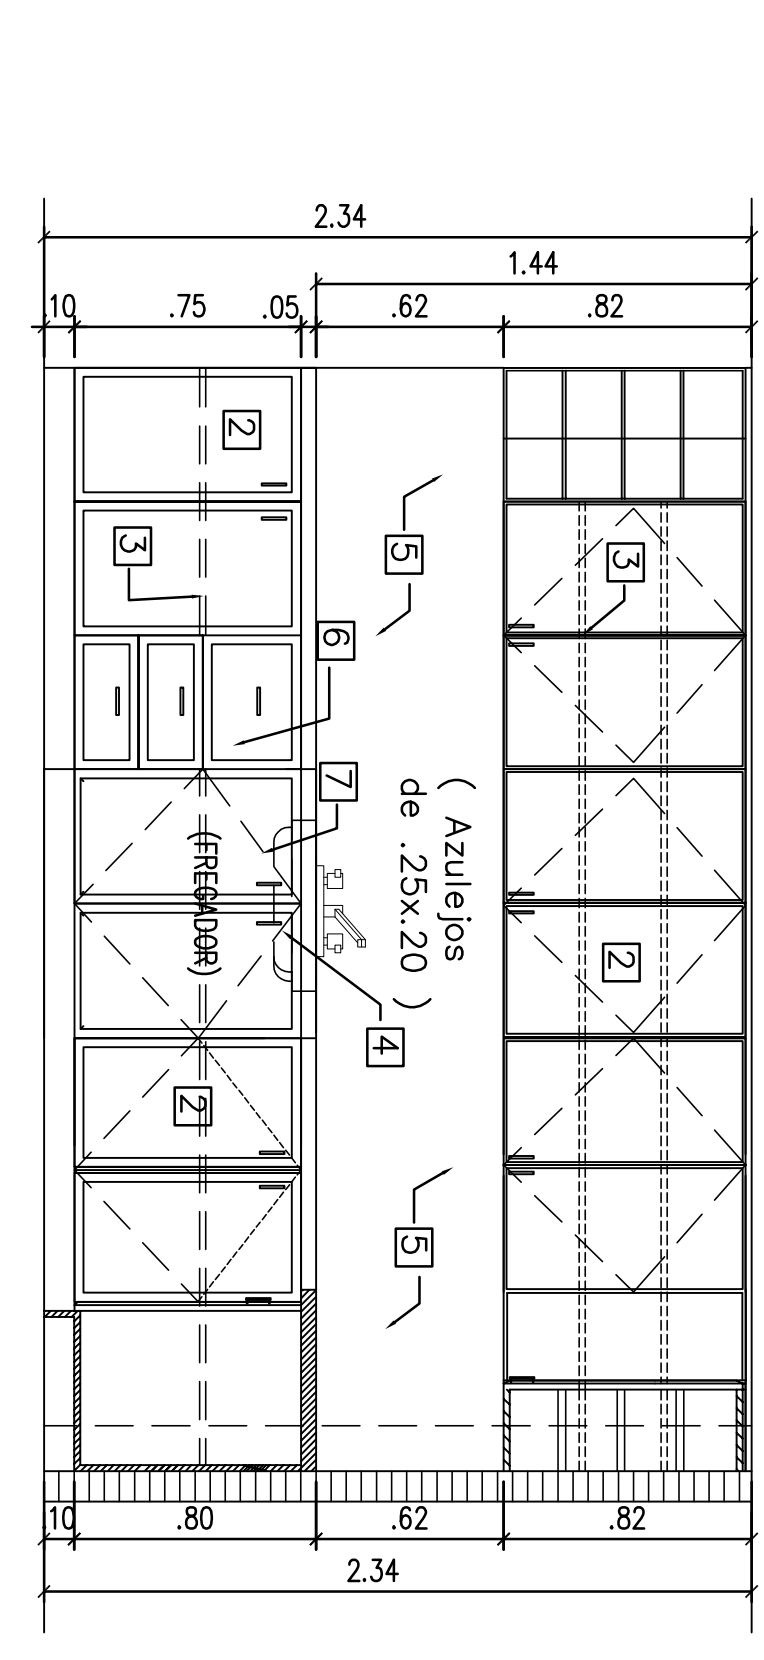

ELEVACION DE COCINA "C"
APARTAMENTO "B"
ESCALA 1/25

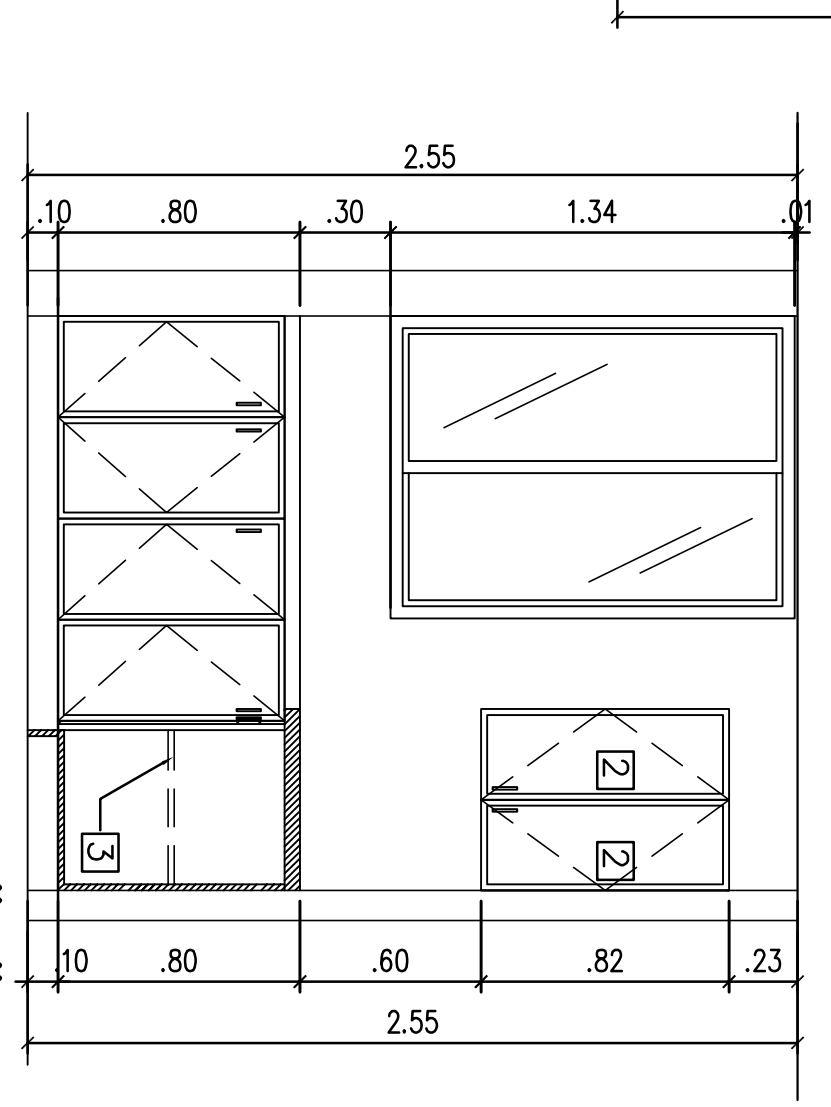

ELEVACION DE COCINA "C"
APARTAMENTO "C"
ESCALA 1/25

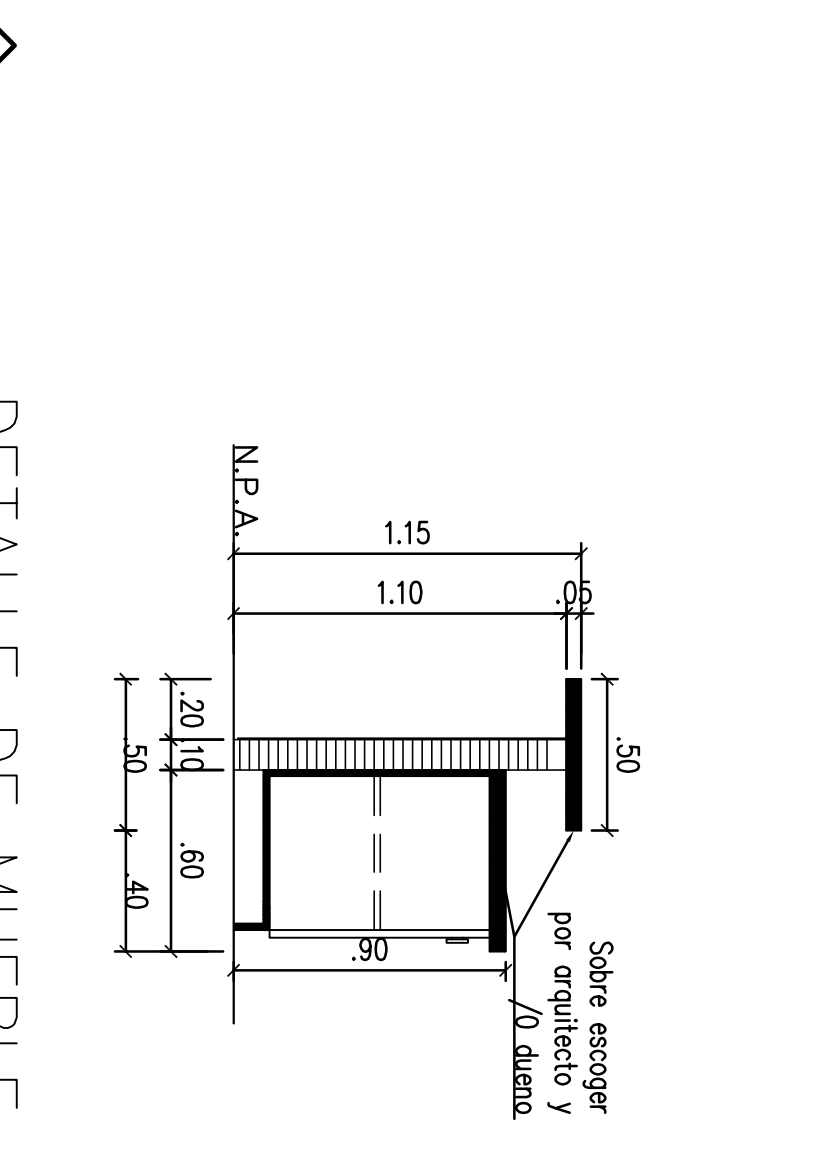


DETALLE DE MUEBLE
ESCALA 1/25

LEGENDA DE MUJERES


- 1 SOBRE DE GRANITO COLOR A ESCOGER POR EL DUEÑO V/O ARQUITECTO
- 2 PUERTA DE MATERIAL A ESCOGER POR EL ARQUITECTO / DUEÑO INVISIBLES DE PRESION Y AMORTIGUADORES
- 3 TABILLAS DE 3/4" FORRADAS CON PLASTICO LAMINADO A ESCOGER
- 4 TIRADORES ESCOCHADOS POR EL ARO.
- 5 ACABADOS A ESCOGER POR EL ARO. V/O DUEÑO.
- 6 CALONES DE MOP DE 3/4" FORRADOS CON PLASTICO LAMINADO A CORREBENA METALICA.
- 7 VENTILACION ESCOCHADA POR EL ARQUITECTO.
- 8 TABILLA DE VIDRIO CLARO DE 3/8" ESP. EMBETIDA.
- 9 ESPESOR DE 1/4" ESP. CON MOLDIURA ALBERDOR.
- 10 VIDRIO TEMPALADO CLASEADO / DIVISIONES CON ESPESOR DE 1/4" ESP.
- 11 PUERTA ABATIBLE DE VIDRIO TEMPALADO CLASEADO DE 1/4" ESP. CON FERRETERIA PARA BANO.
- 12 TUBO DE ACERO INOXIDABLE DE 3/4" S.
- 13 LUMINARIAS - ESCOCHADAS POR EL DUEÑO V/O ARQUITECTO
- 14 TOMACORRIENTES - ESCOCHADAS POR EL DUEÑO V/O ARQUITECTO
- 15 FRENTE FLUO DE MATERIAL A ESCOGER ESTOS VAN FORRADO CON PLASTICO LAMINADO.

LEGENDA DE BANO


- 1 ARQUITECTURA A ESCOGER POR EL ARQUITECTO V/O DUEÑO
- 2 LAVAMANOS A ESCOGER POR EL ARQUITECTO V/O DUEÑO
- 3 DISPENSADOR DE PAPEL.
- 4 DISEÑO A ESCOGER POR EL ARQUITECTO V/O DUEÑO
- 5 TINA A ESCOGER POR EL ARQUITECTO V/O DUEÑO
- 6 DUCHA A ESCOGER POR EL ARQUITECTO V/O DUEÑO
- 7 LAVES DE DUCHA A ESCOGER POR EL ARQUITECTO V/O DUEÑO

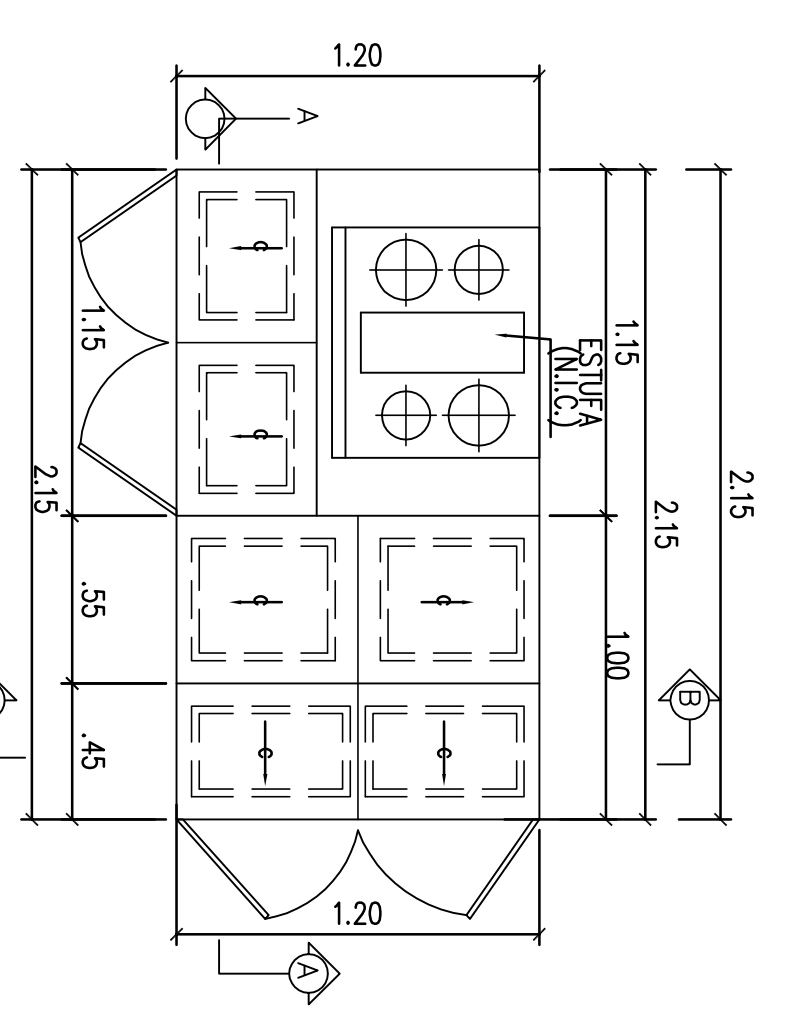


PLANTA DE COCINA ISLA
NIVEL 3100 @ 3800
ESCALA 1/10

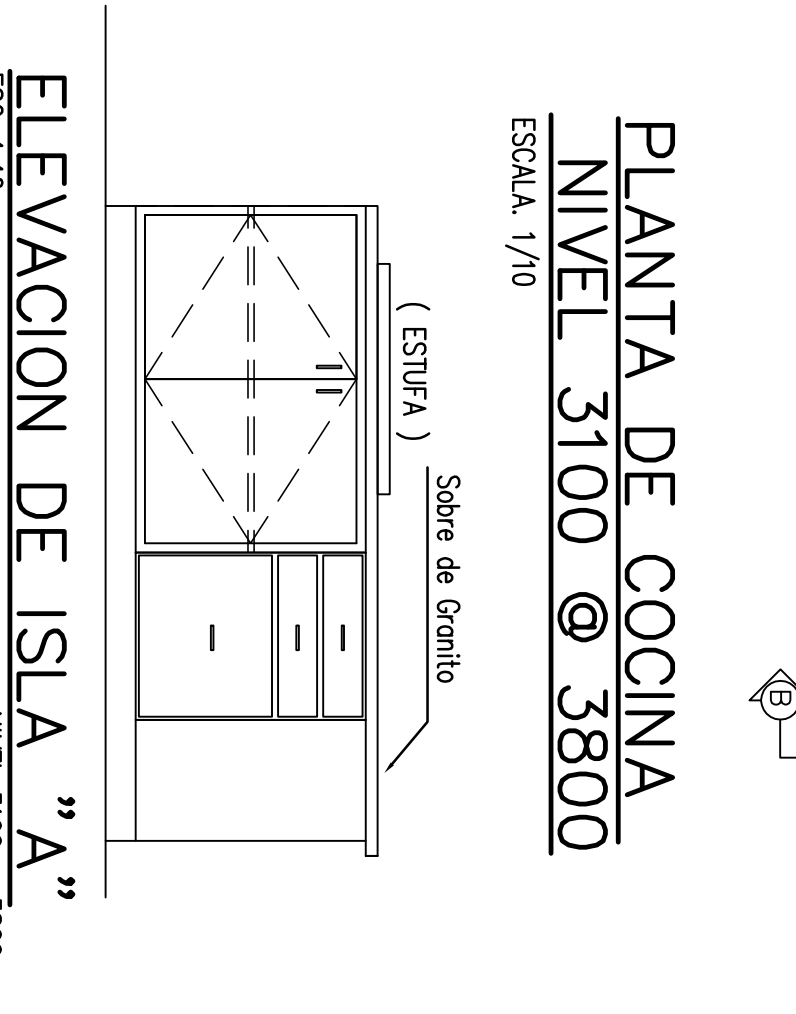


ELEVACION DE ISLA "A"
NIVEL 3100 - 3800
ESCALA 1/10

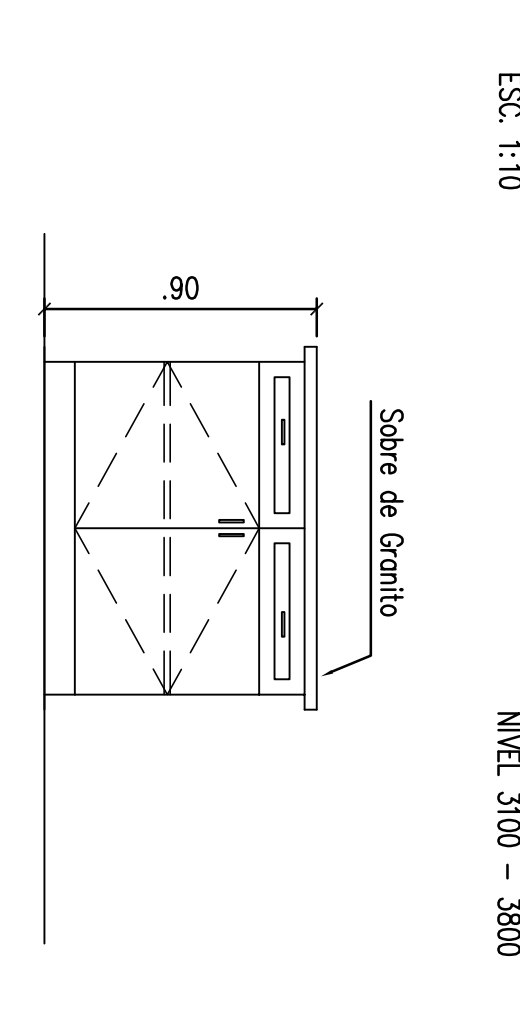


ELEVACION DE ISLA "B"
NIVEL 3100 - 3800
ESC. 1/10

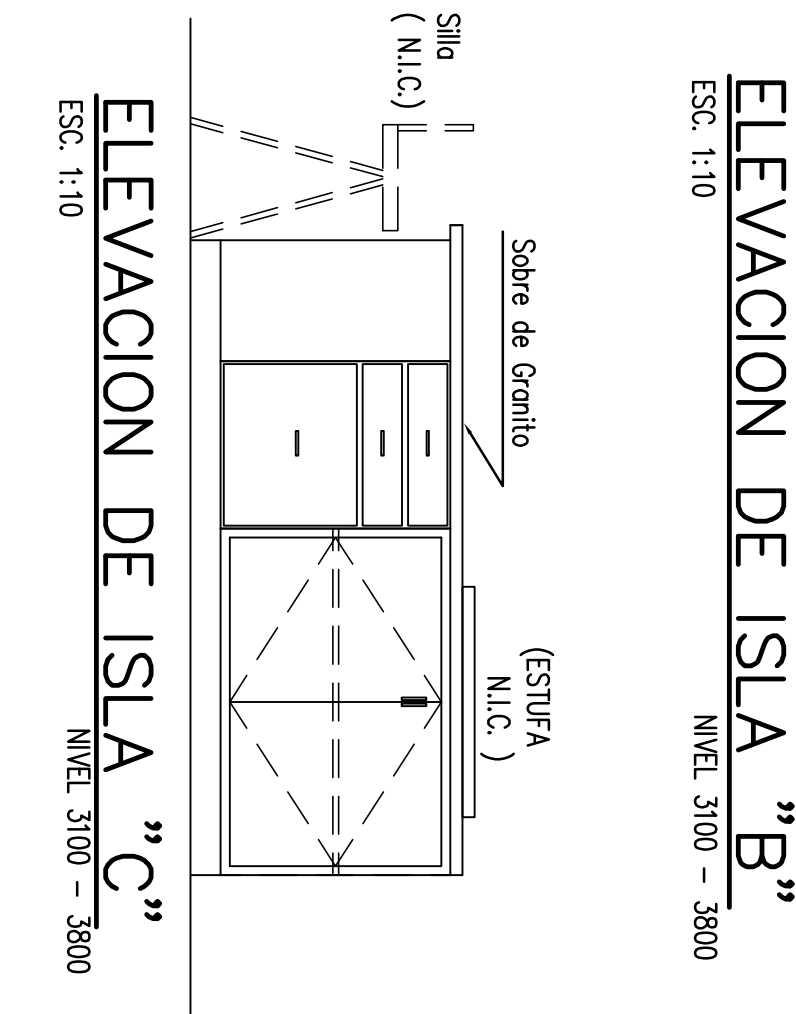


ELEVACION DE ISLA "C"
NIVEL 3100 - 3800
ESC. 1/10

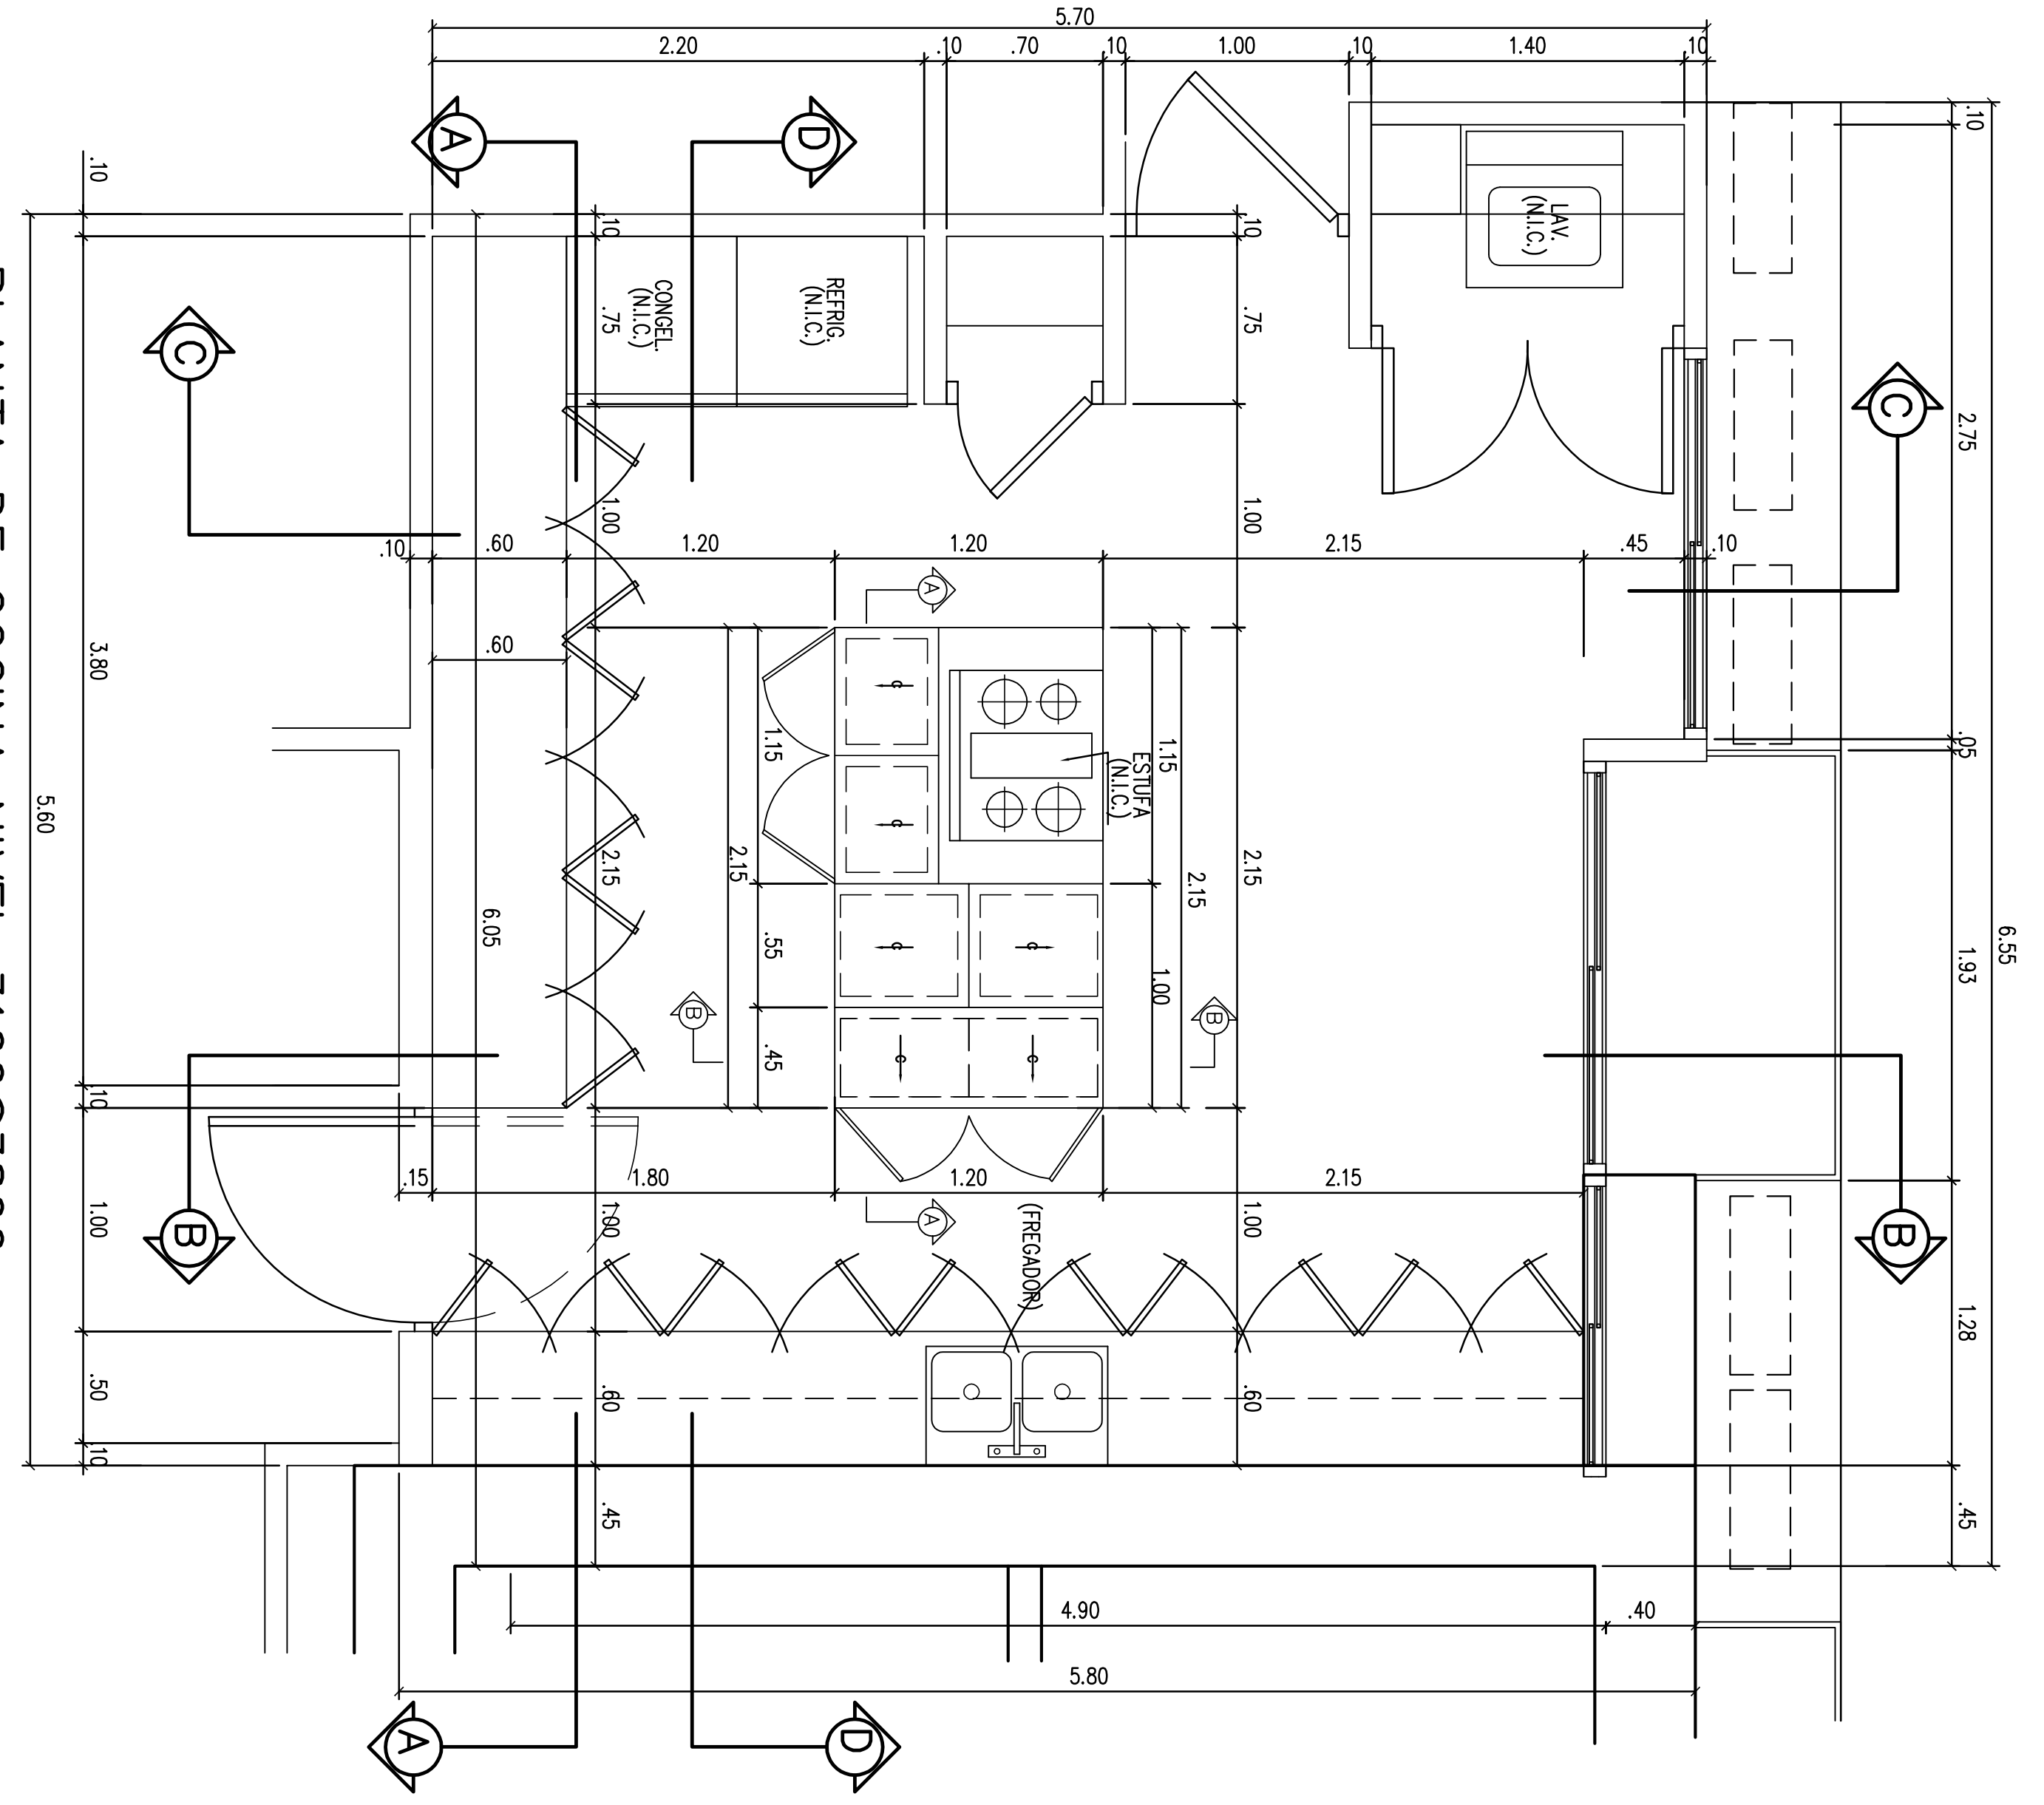

PLANTA DE COCINA NIVEL 3100@3800
ESCALA 1/25

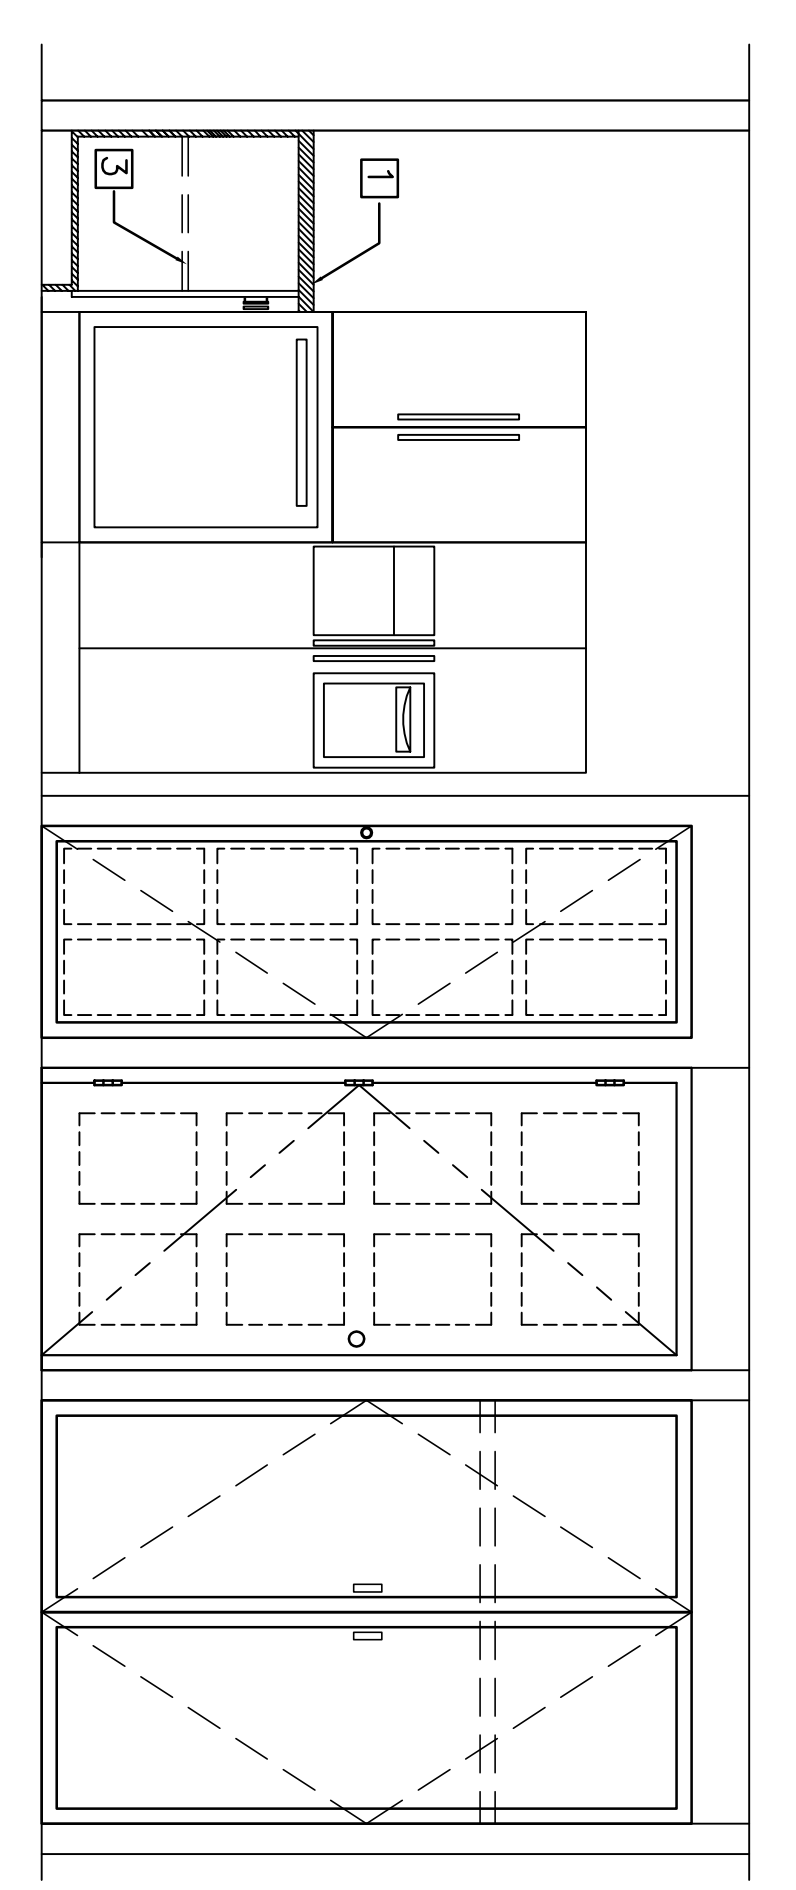

ELEVACION DE COCINA "C"
NIVEL 3100 - 3800
ESCALA 1/25

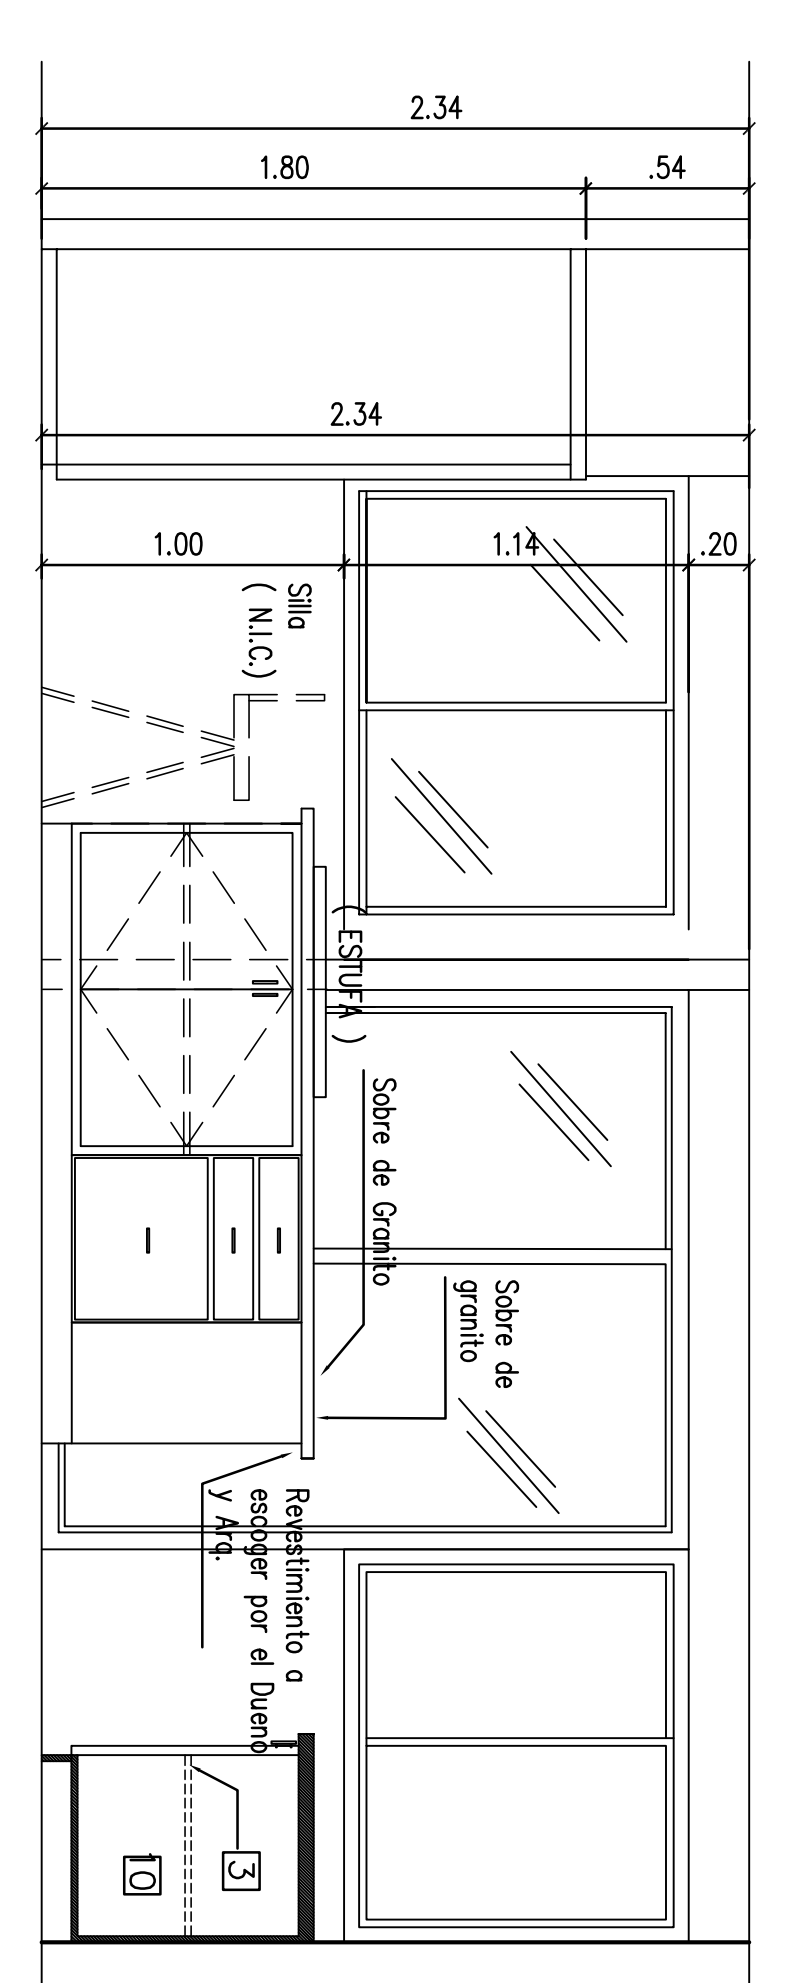

ELEVACION DE COCINA "D"
NIVEL 3100 - 3800
ESCALA 1/25