



ELEVACION - BARANDA DE ESCALERAS
ESCALERA 125

18
AR-

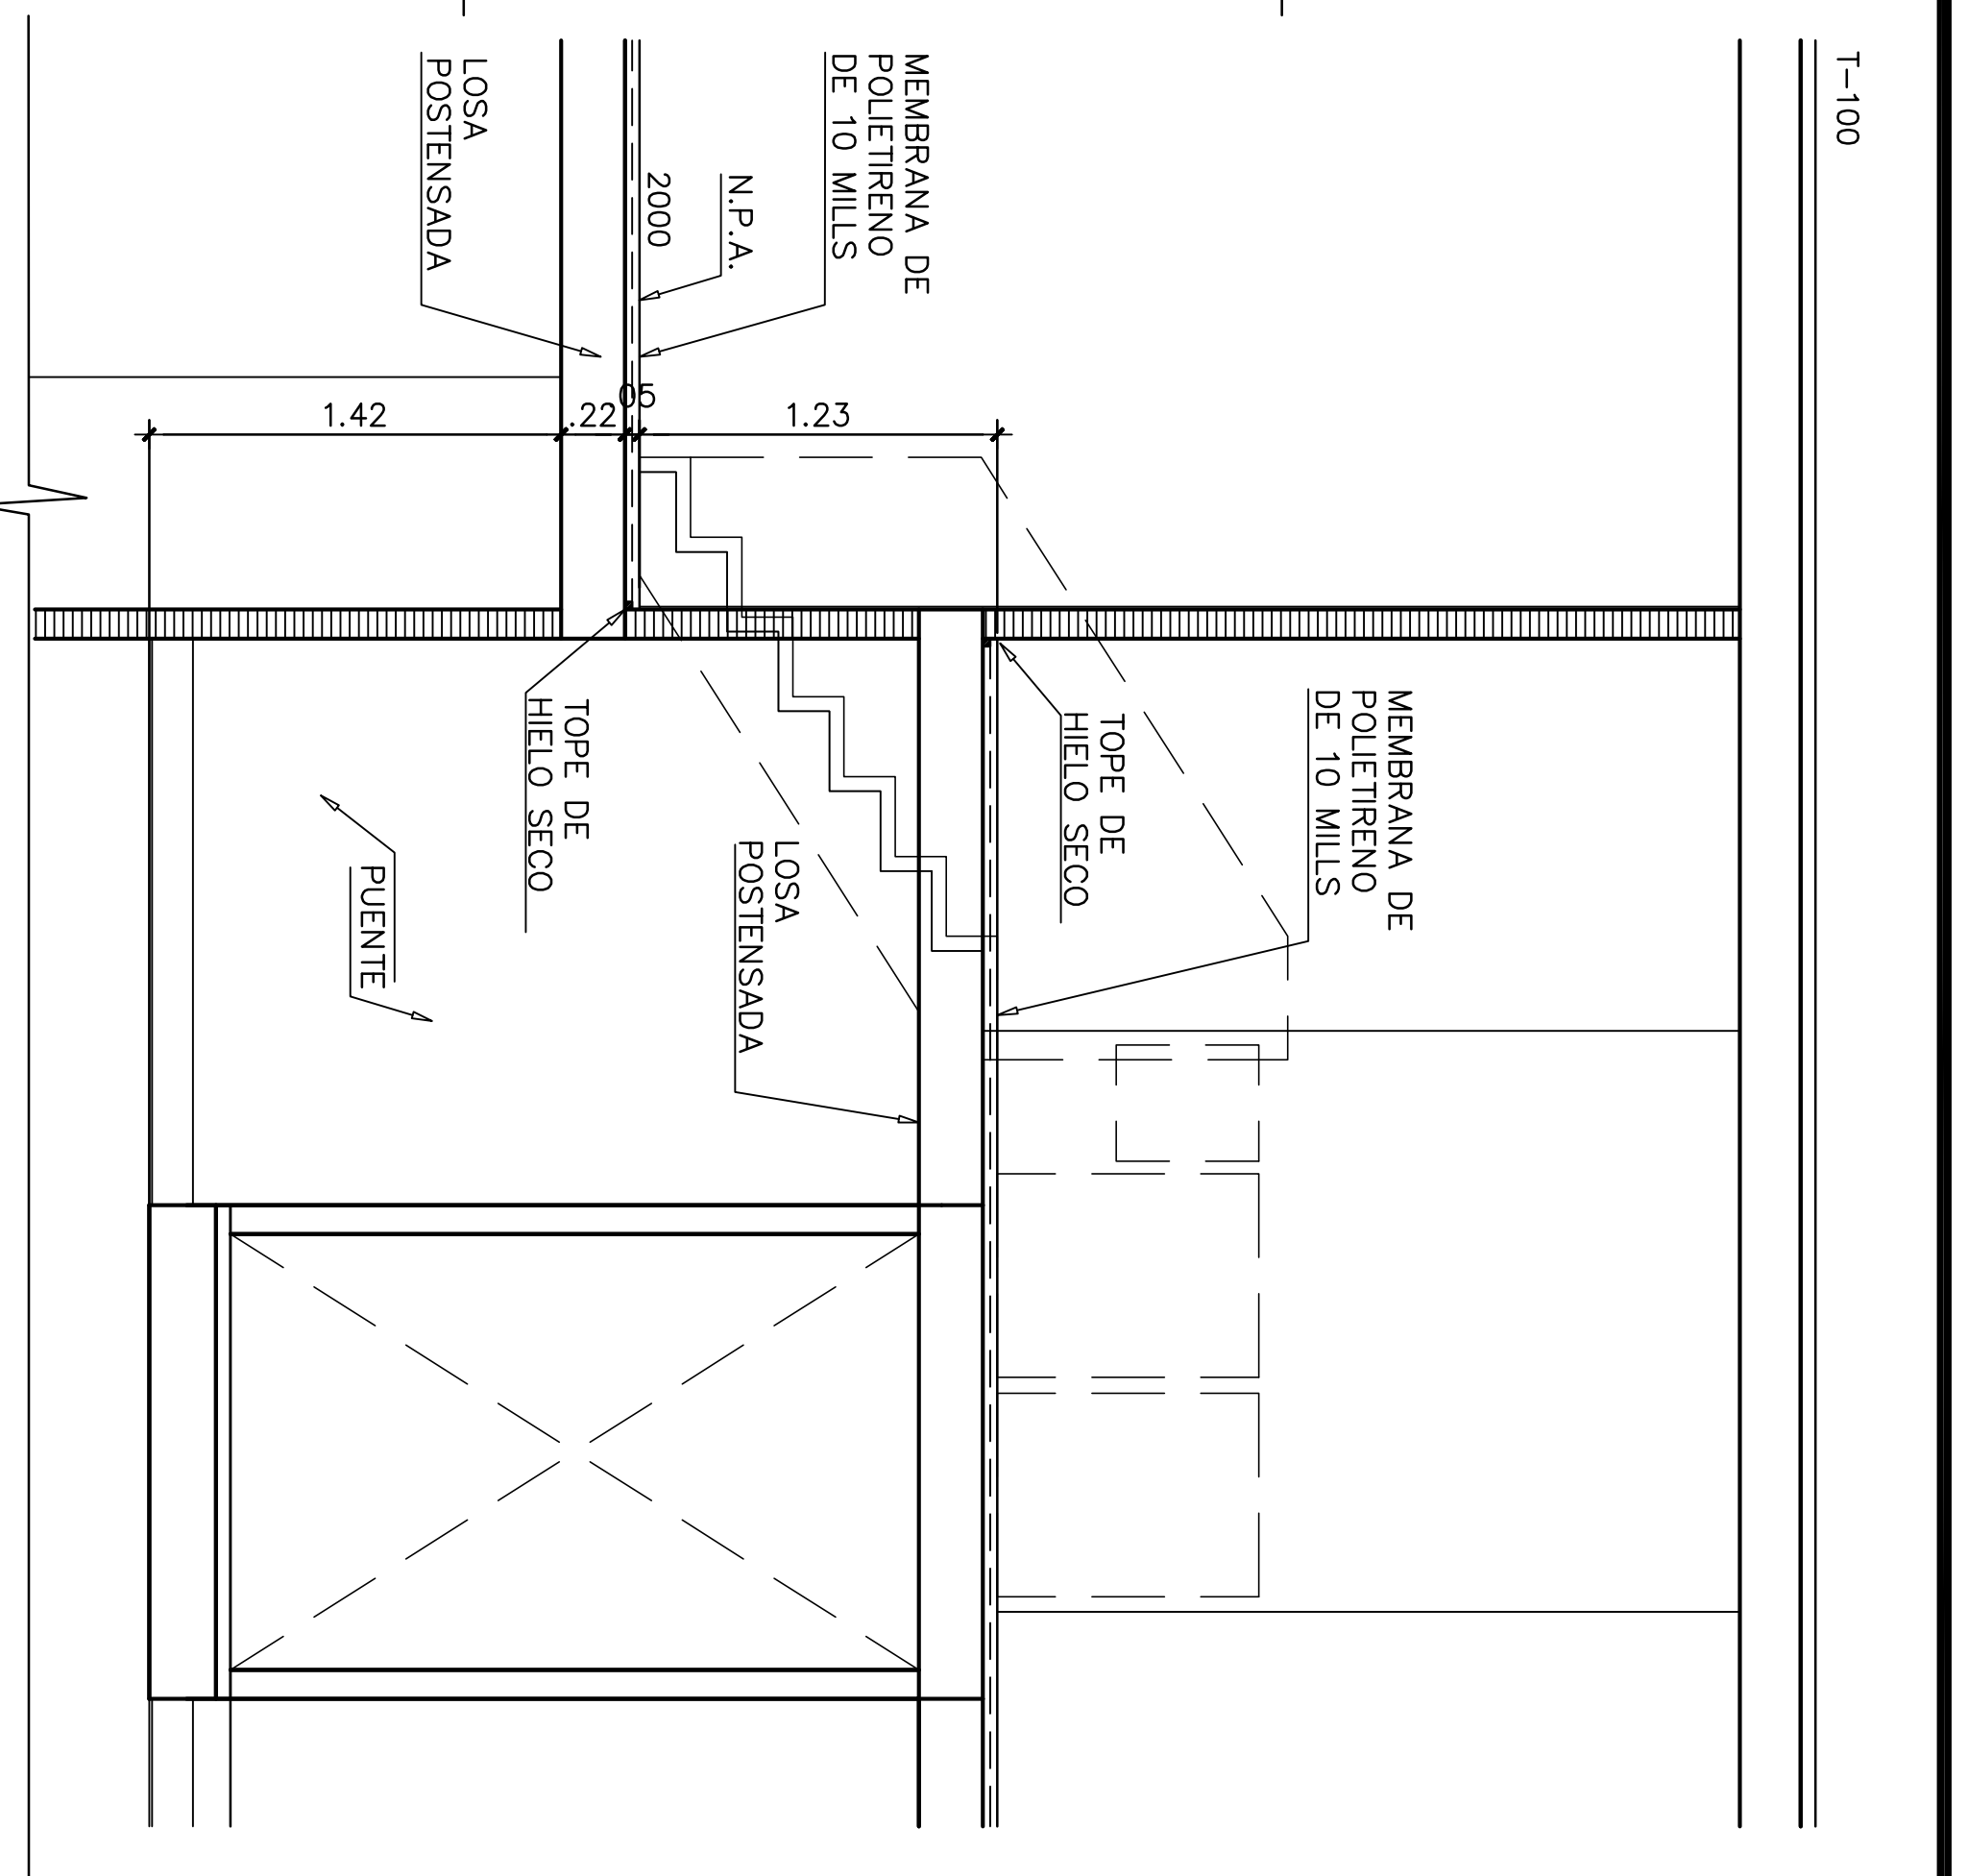


ELEVACION - BARANDA DE ESCALERAS
ESCALERA 125

19
AR-

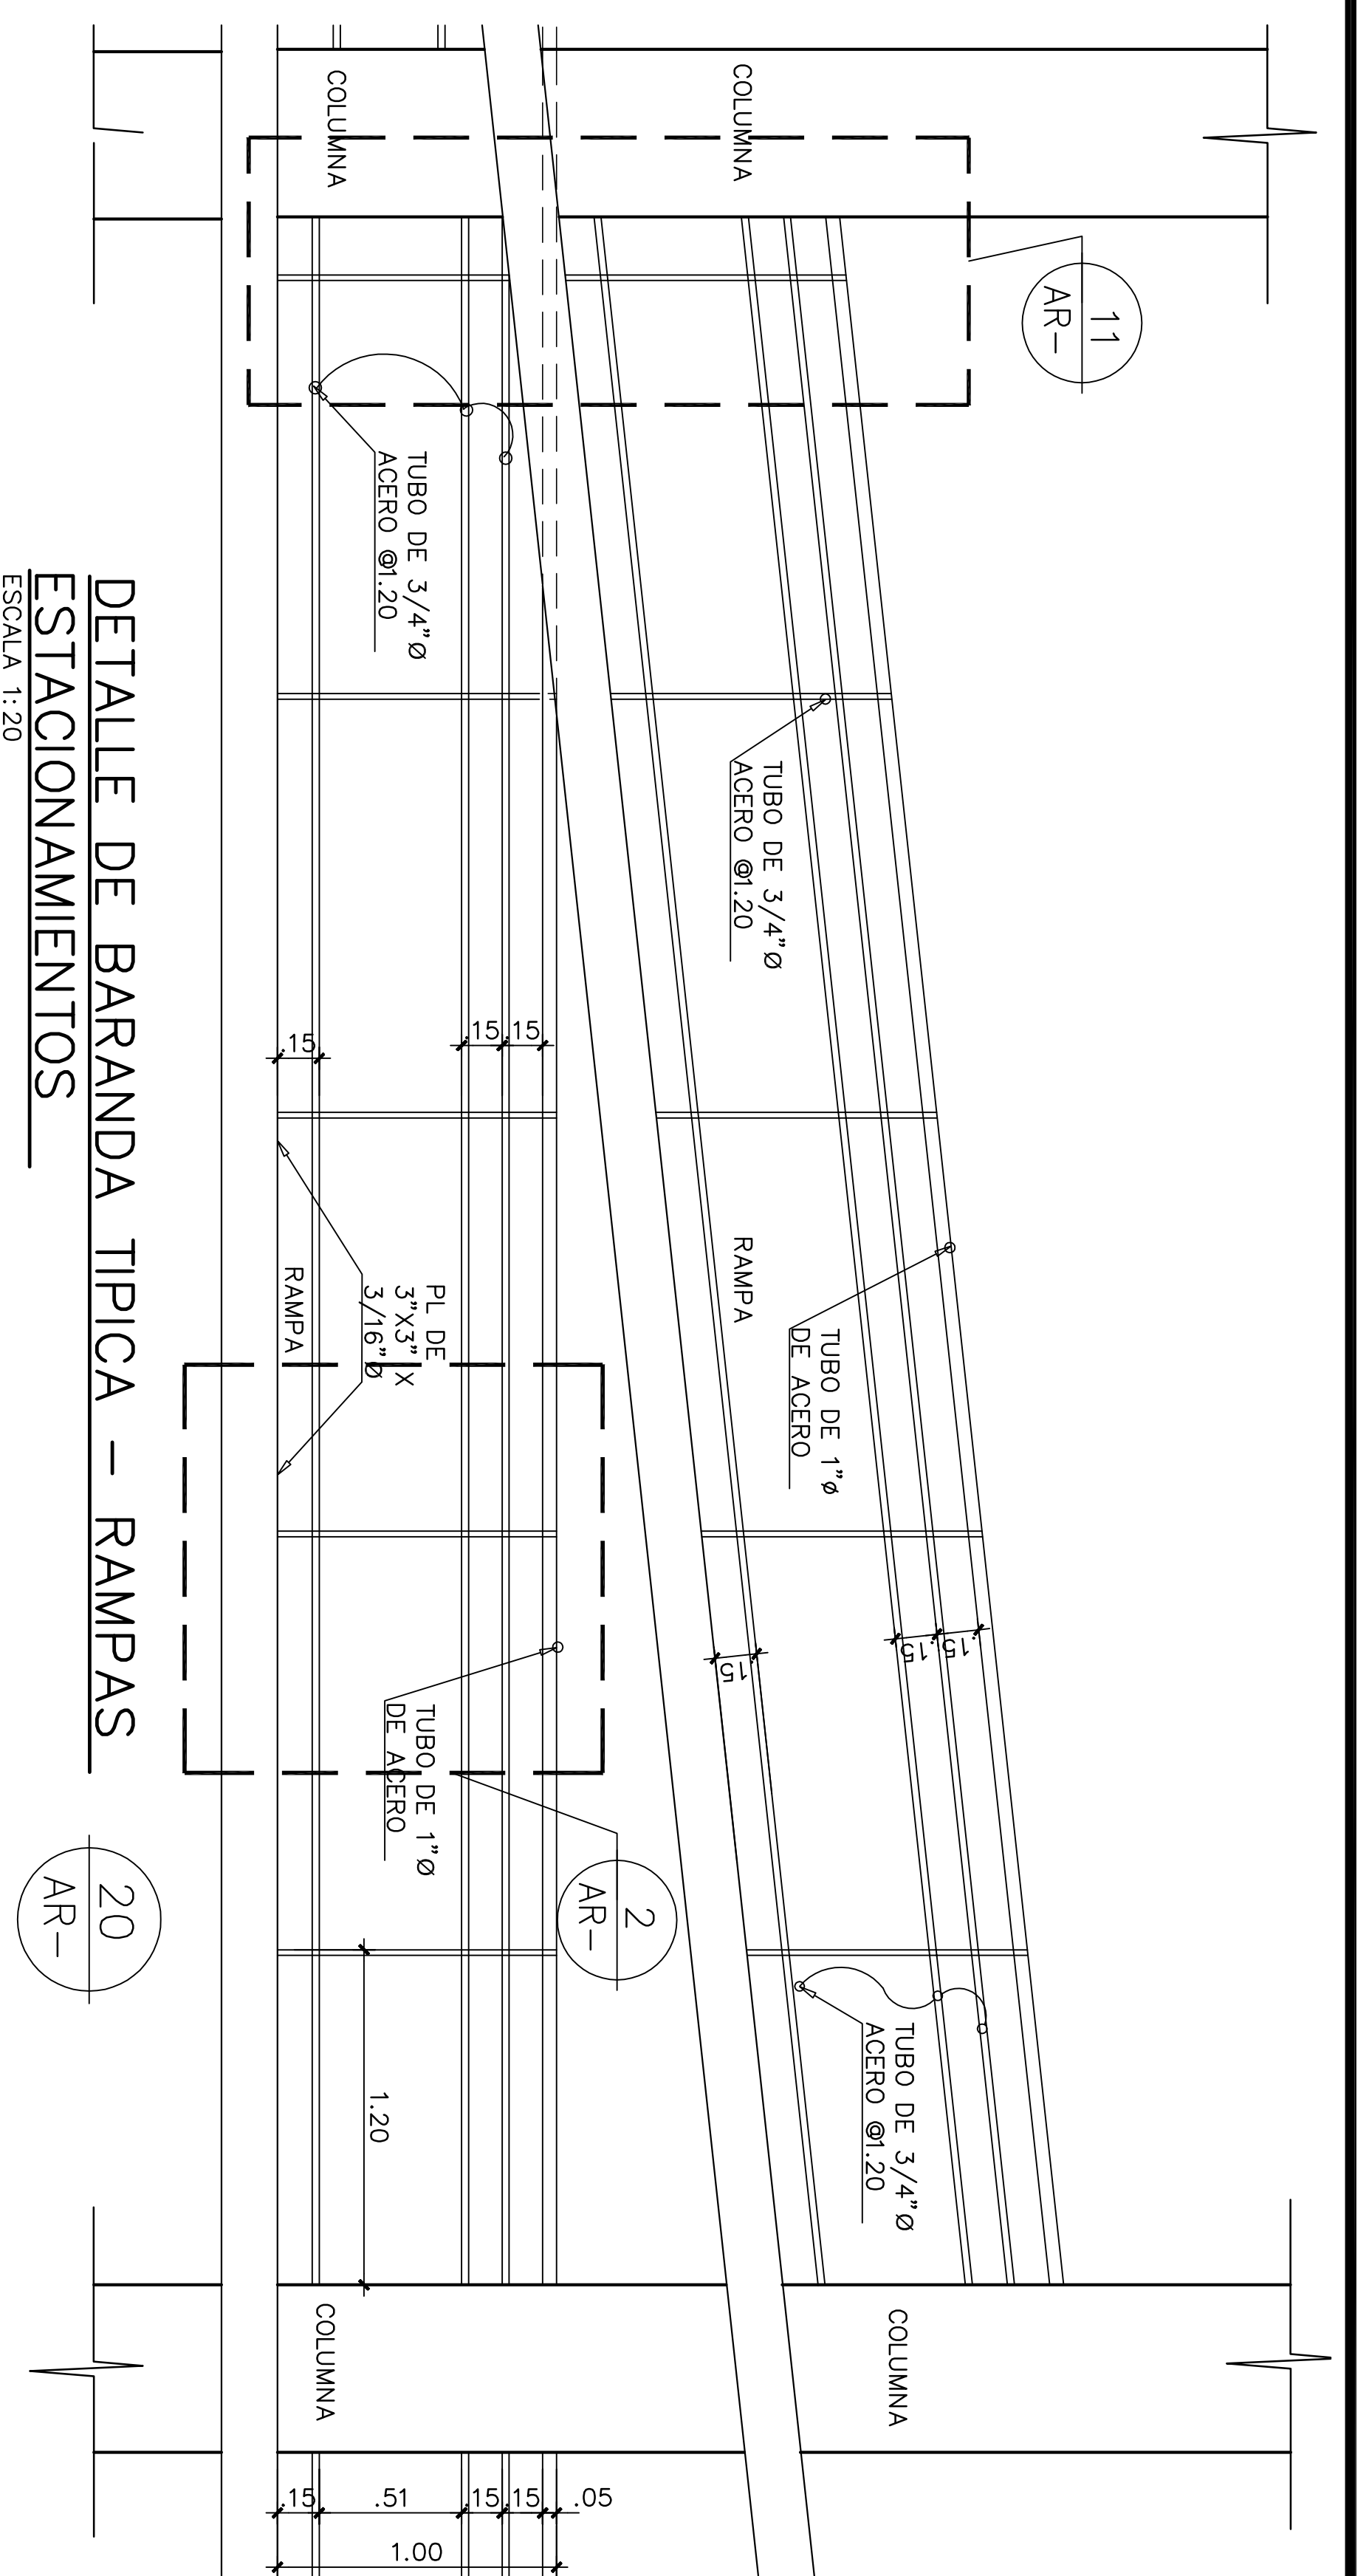


DETALLE DE BARANDA TIPICA - RAMPAS
ESTACIONAMIENTOS

20
AR-

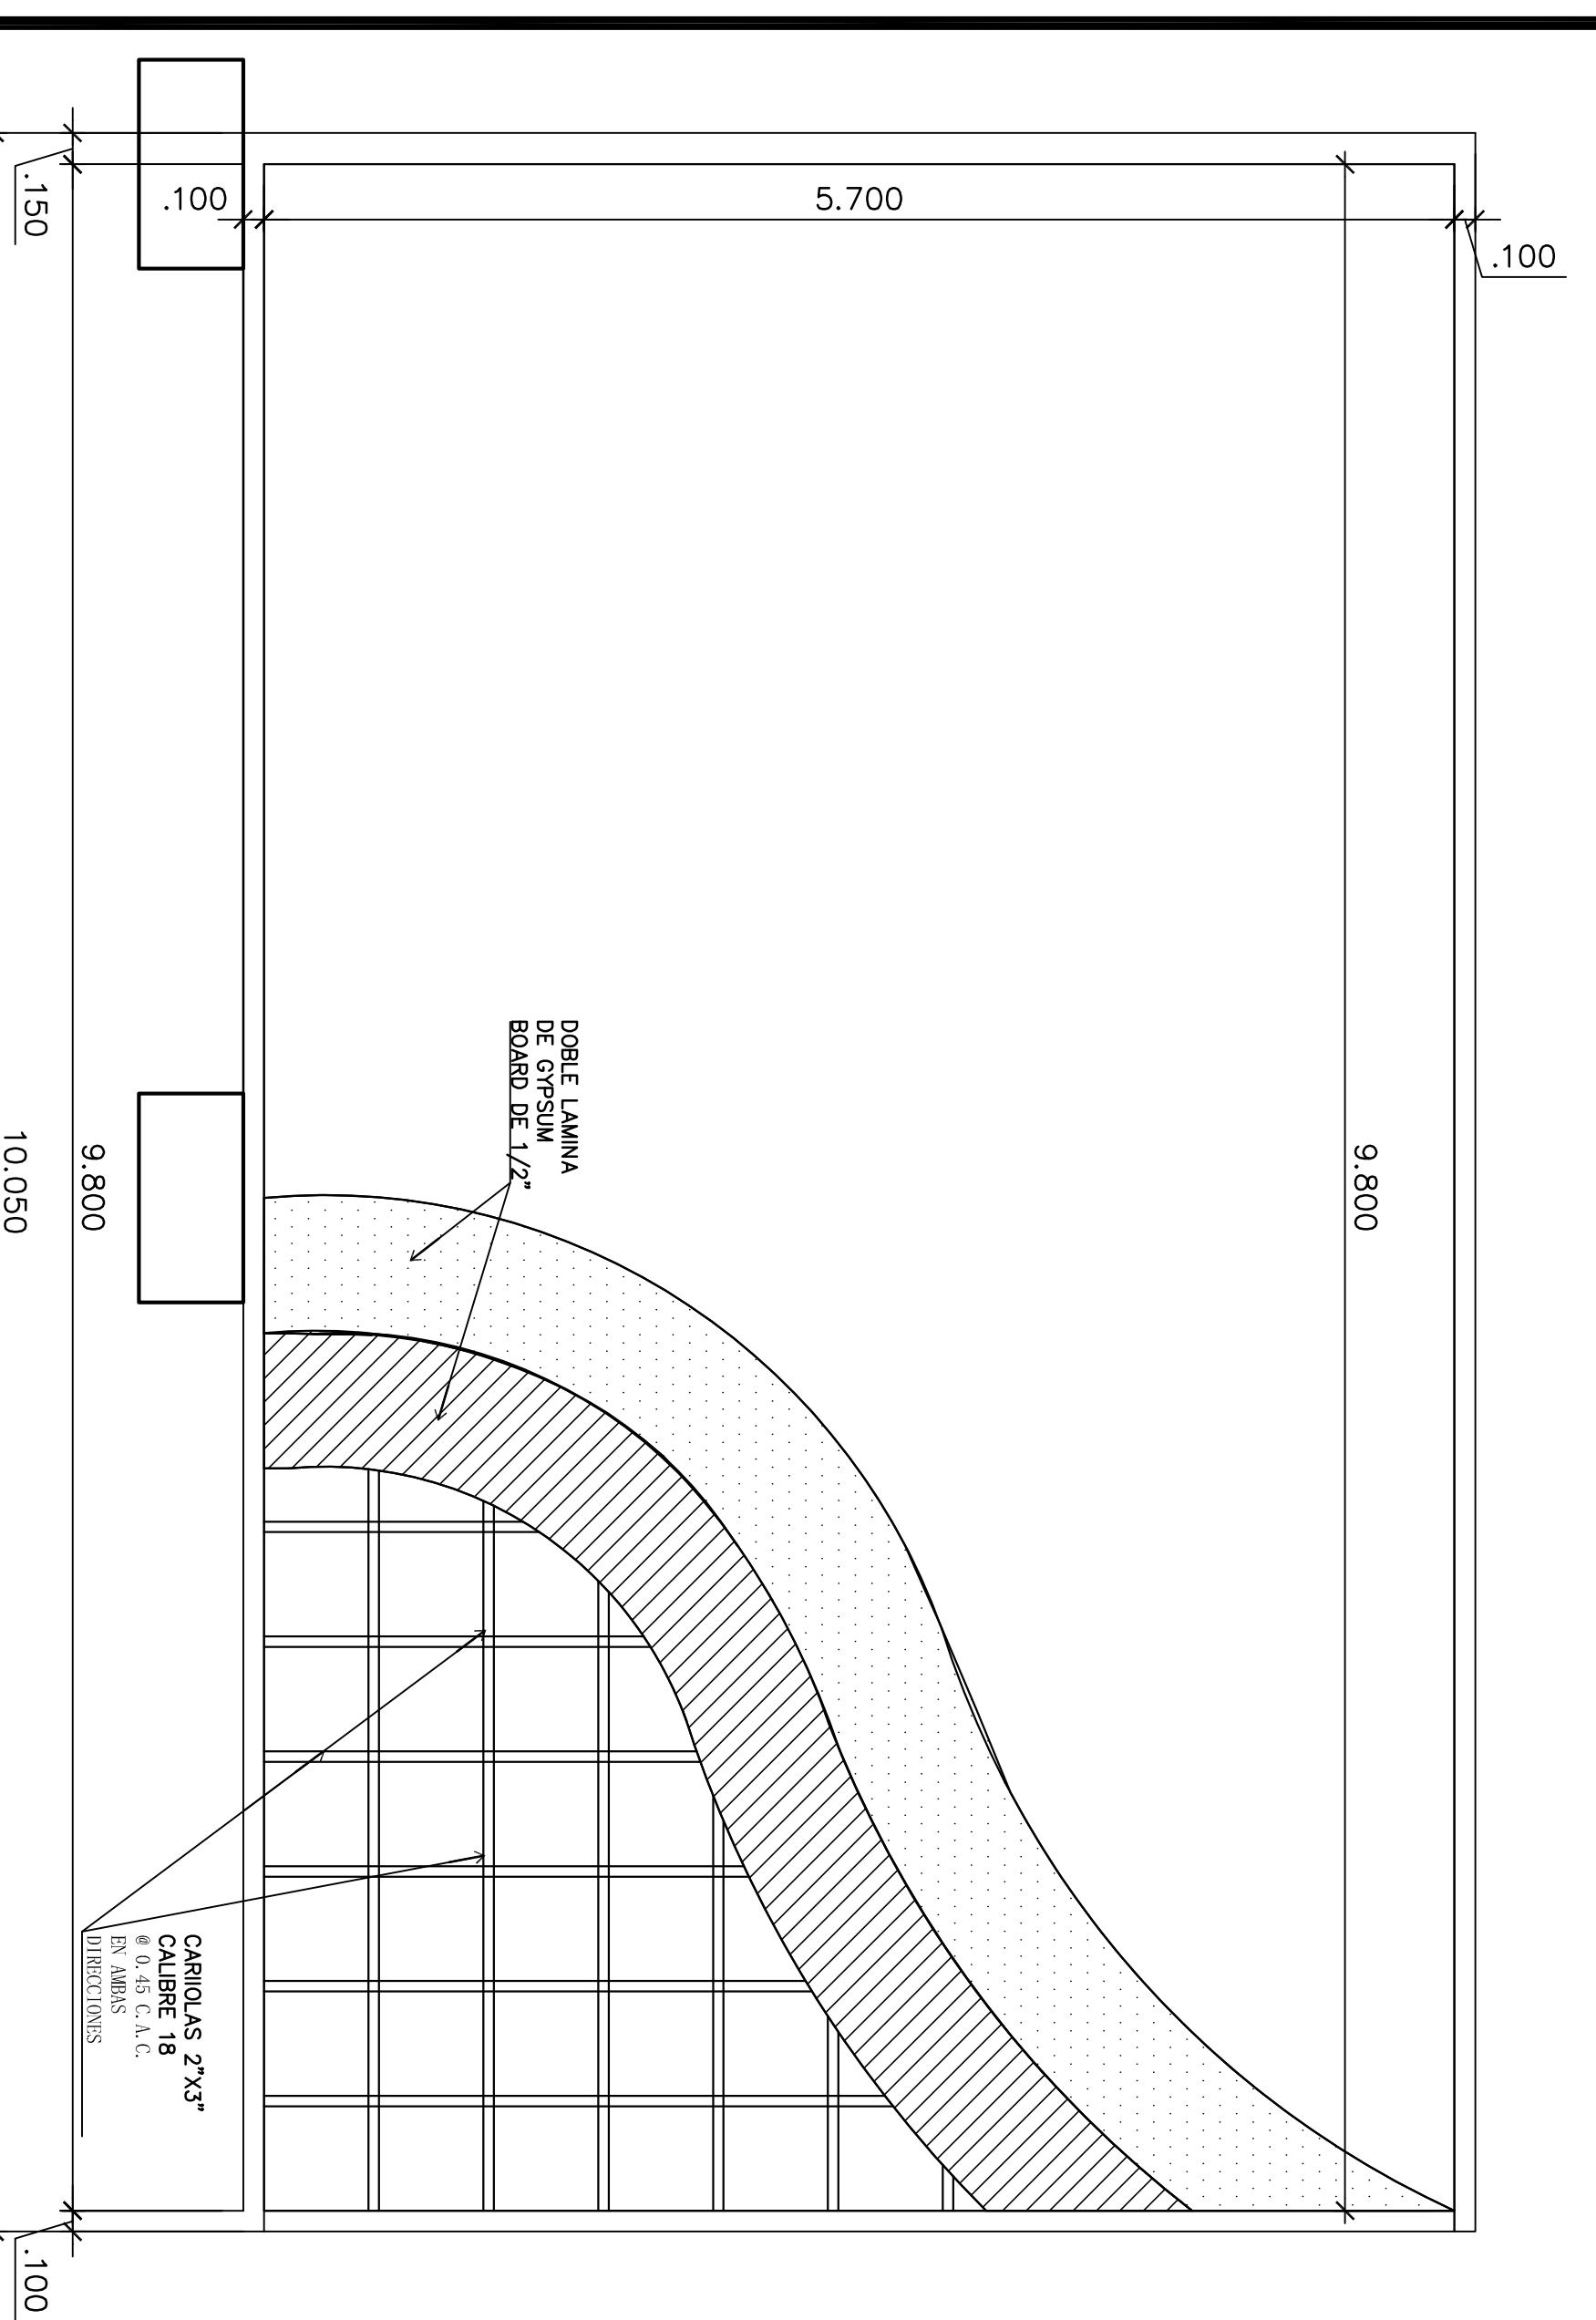


PLANTA DE CIELORASO DE CANCHA DE SQUASH
ESCALA 1:133

21
AR-

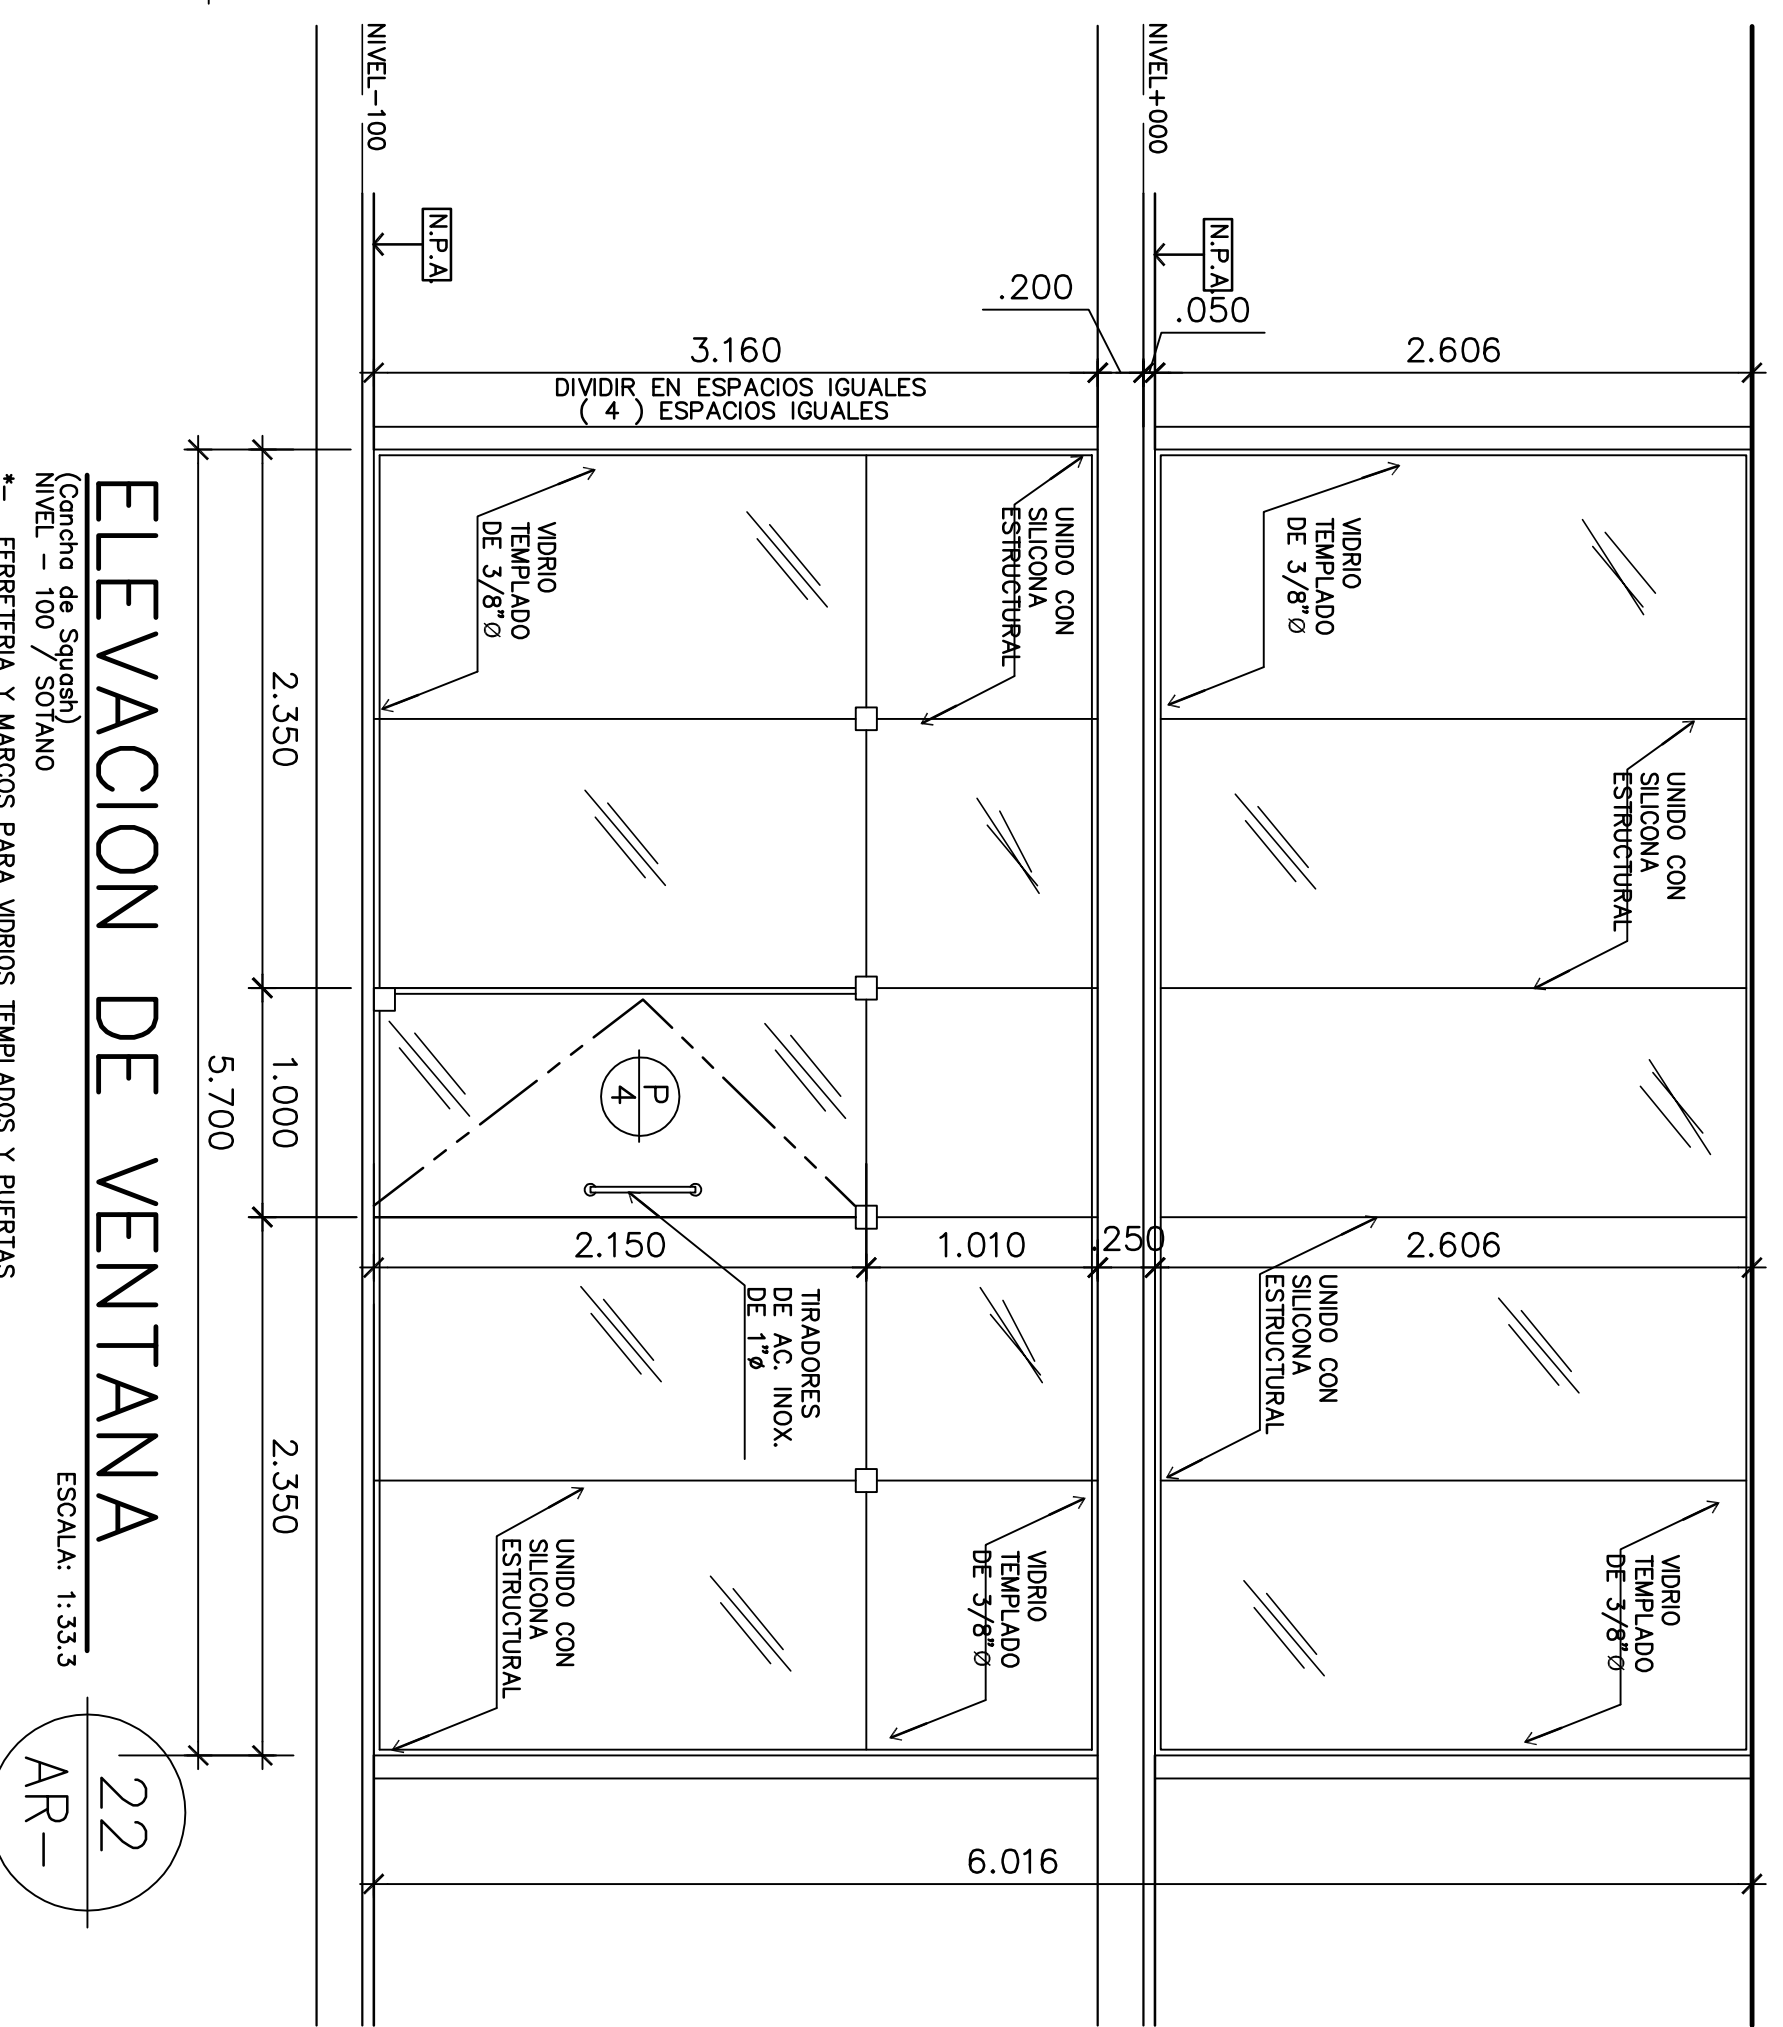

ELEVACION DE VENTANA
ESCALA 1:133

22
AR-

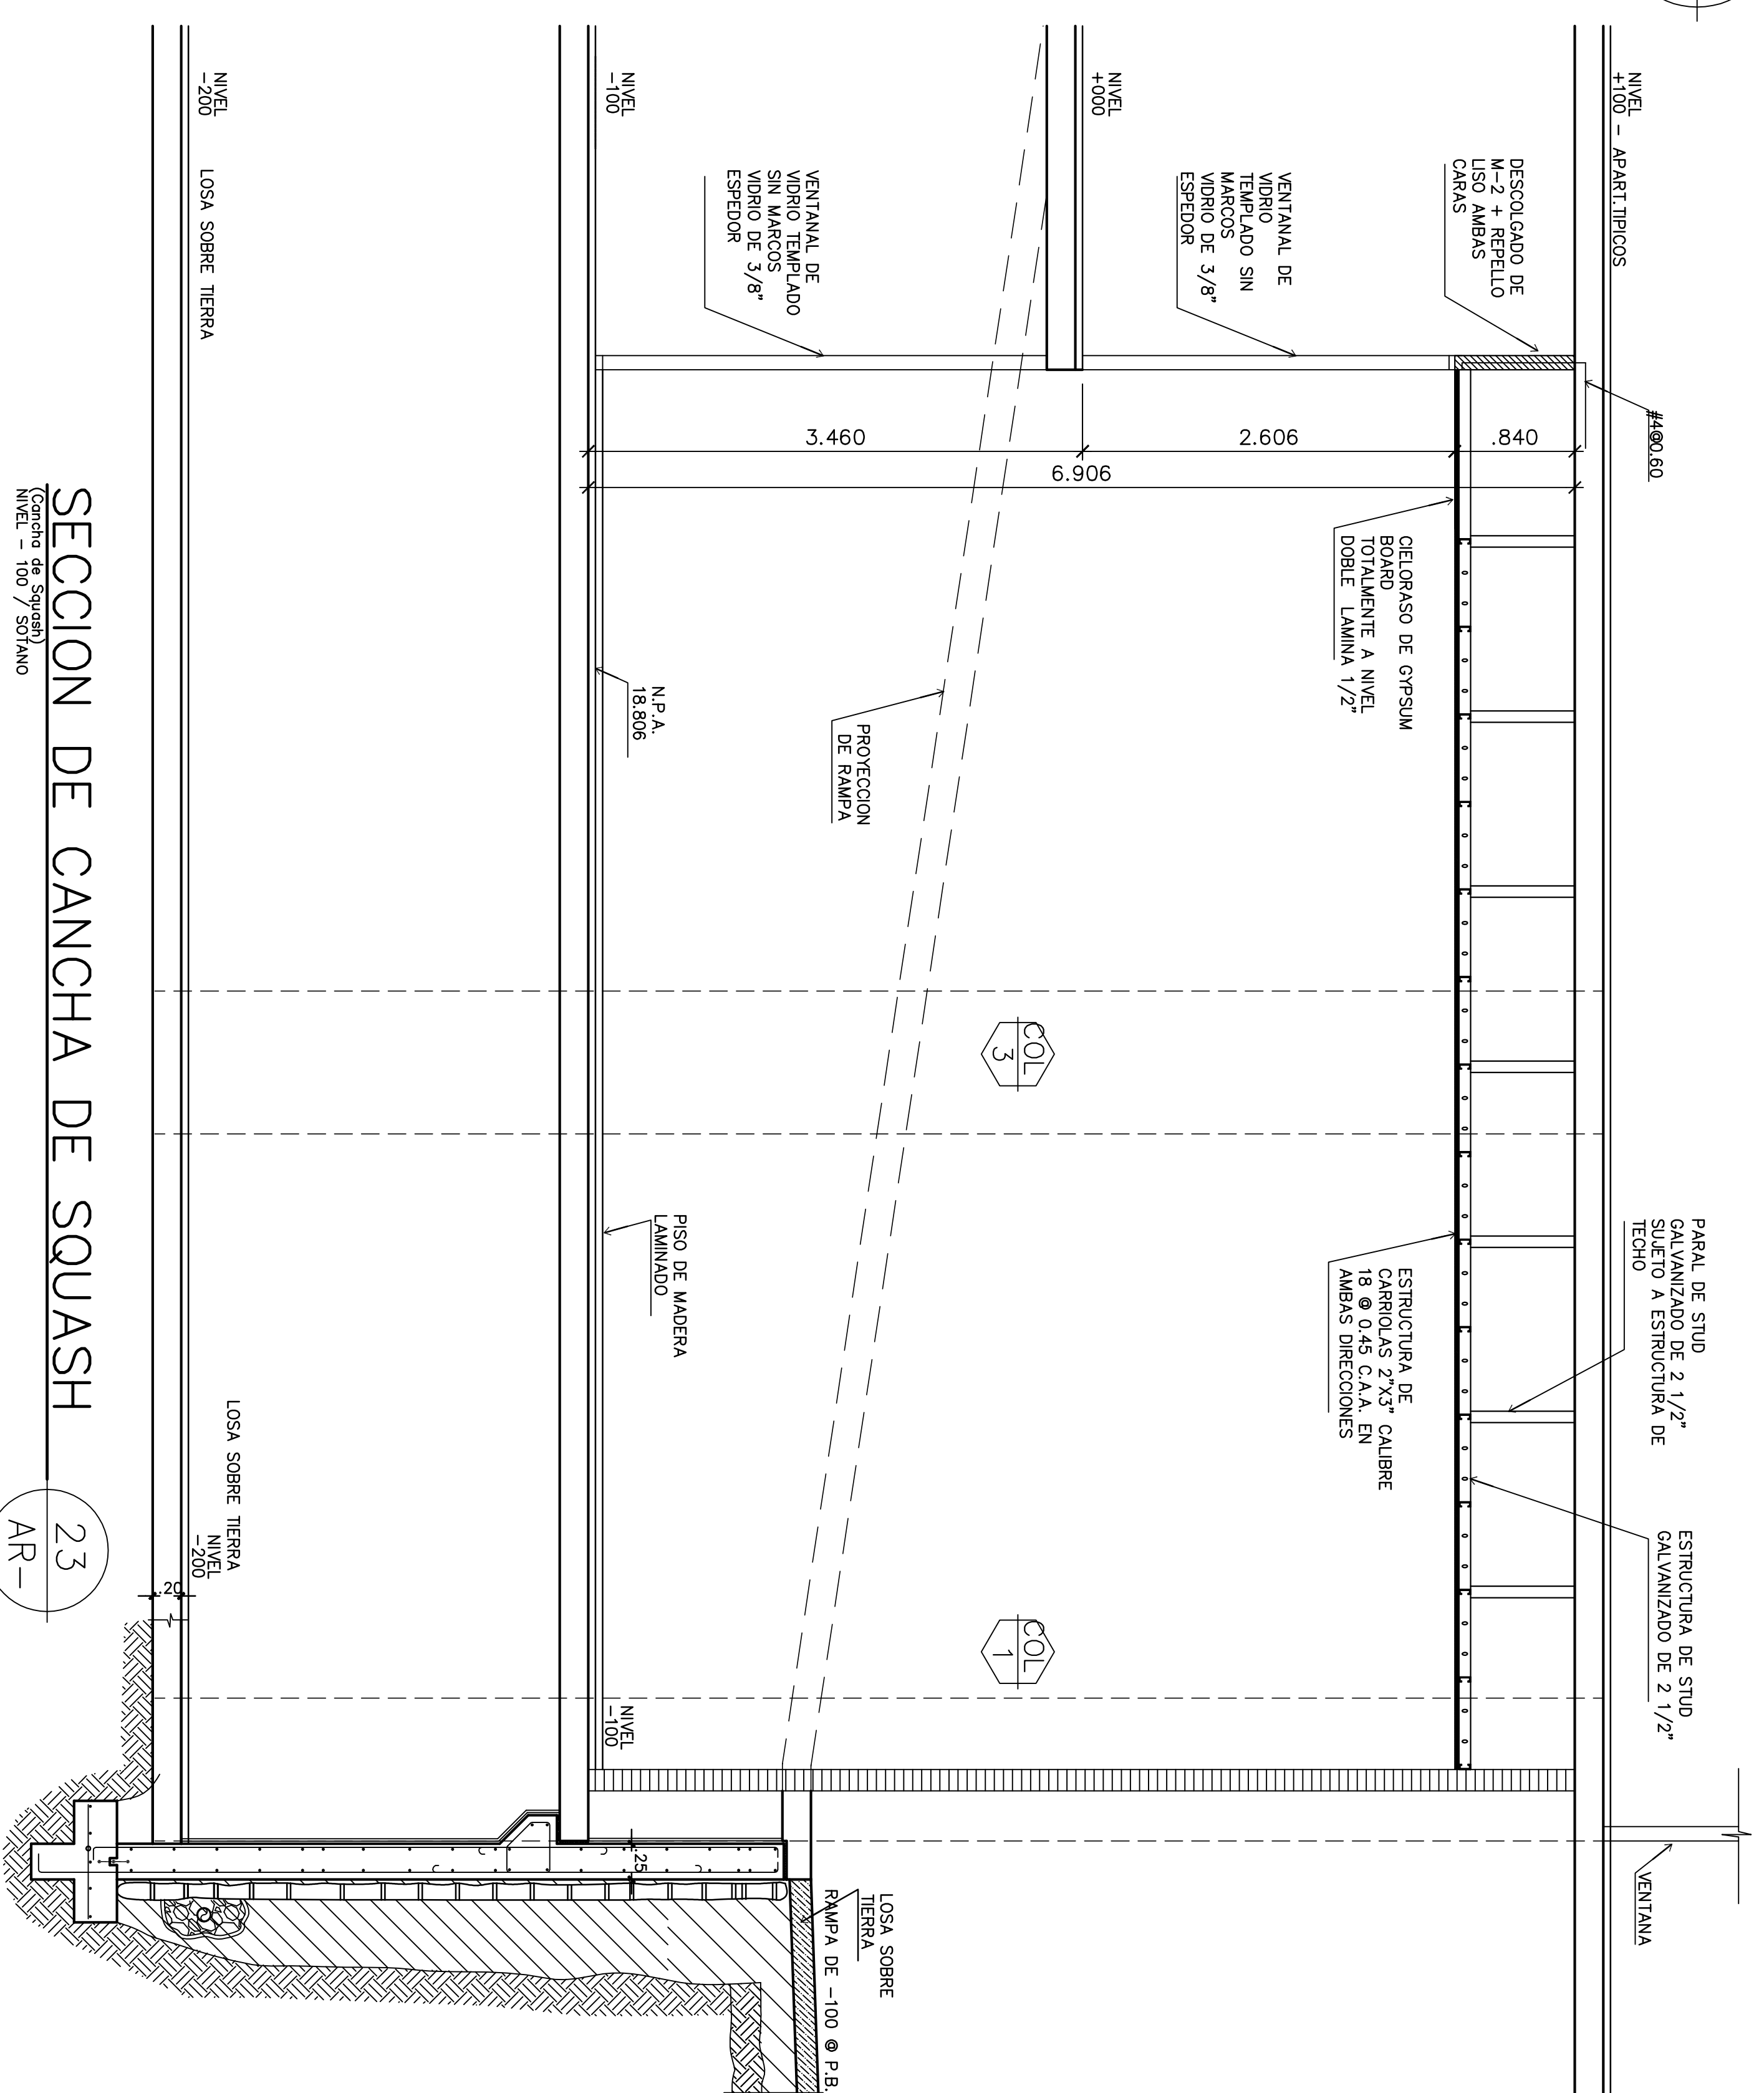

SECCION DE CANCHA DE SQUASH
ESCALA 1:20

23
AR-