




PLANTA DE ESCALERA  
DE NIVEL -400 @ -100  
ESCALERAS # 1  
ESCALA 1:33 1/3

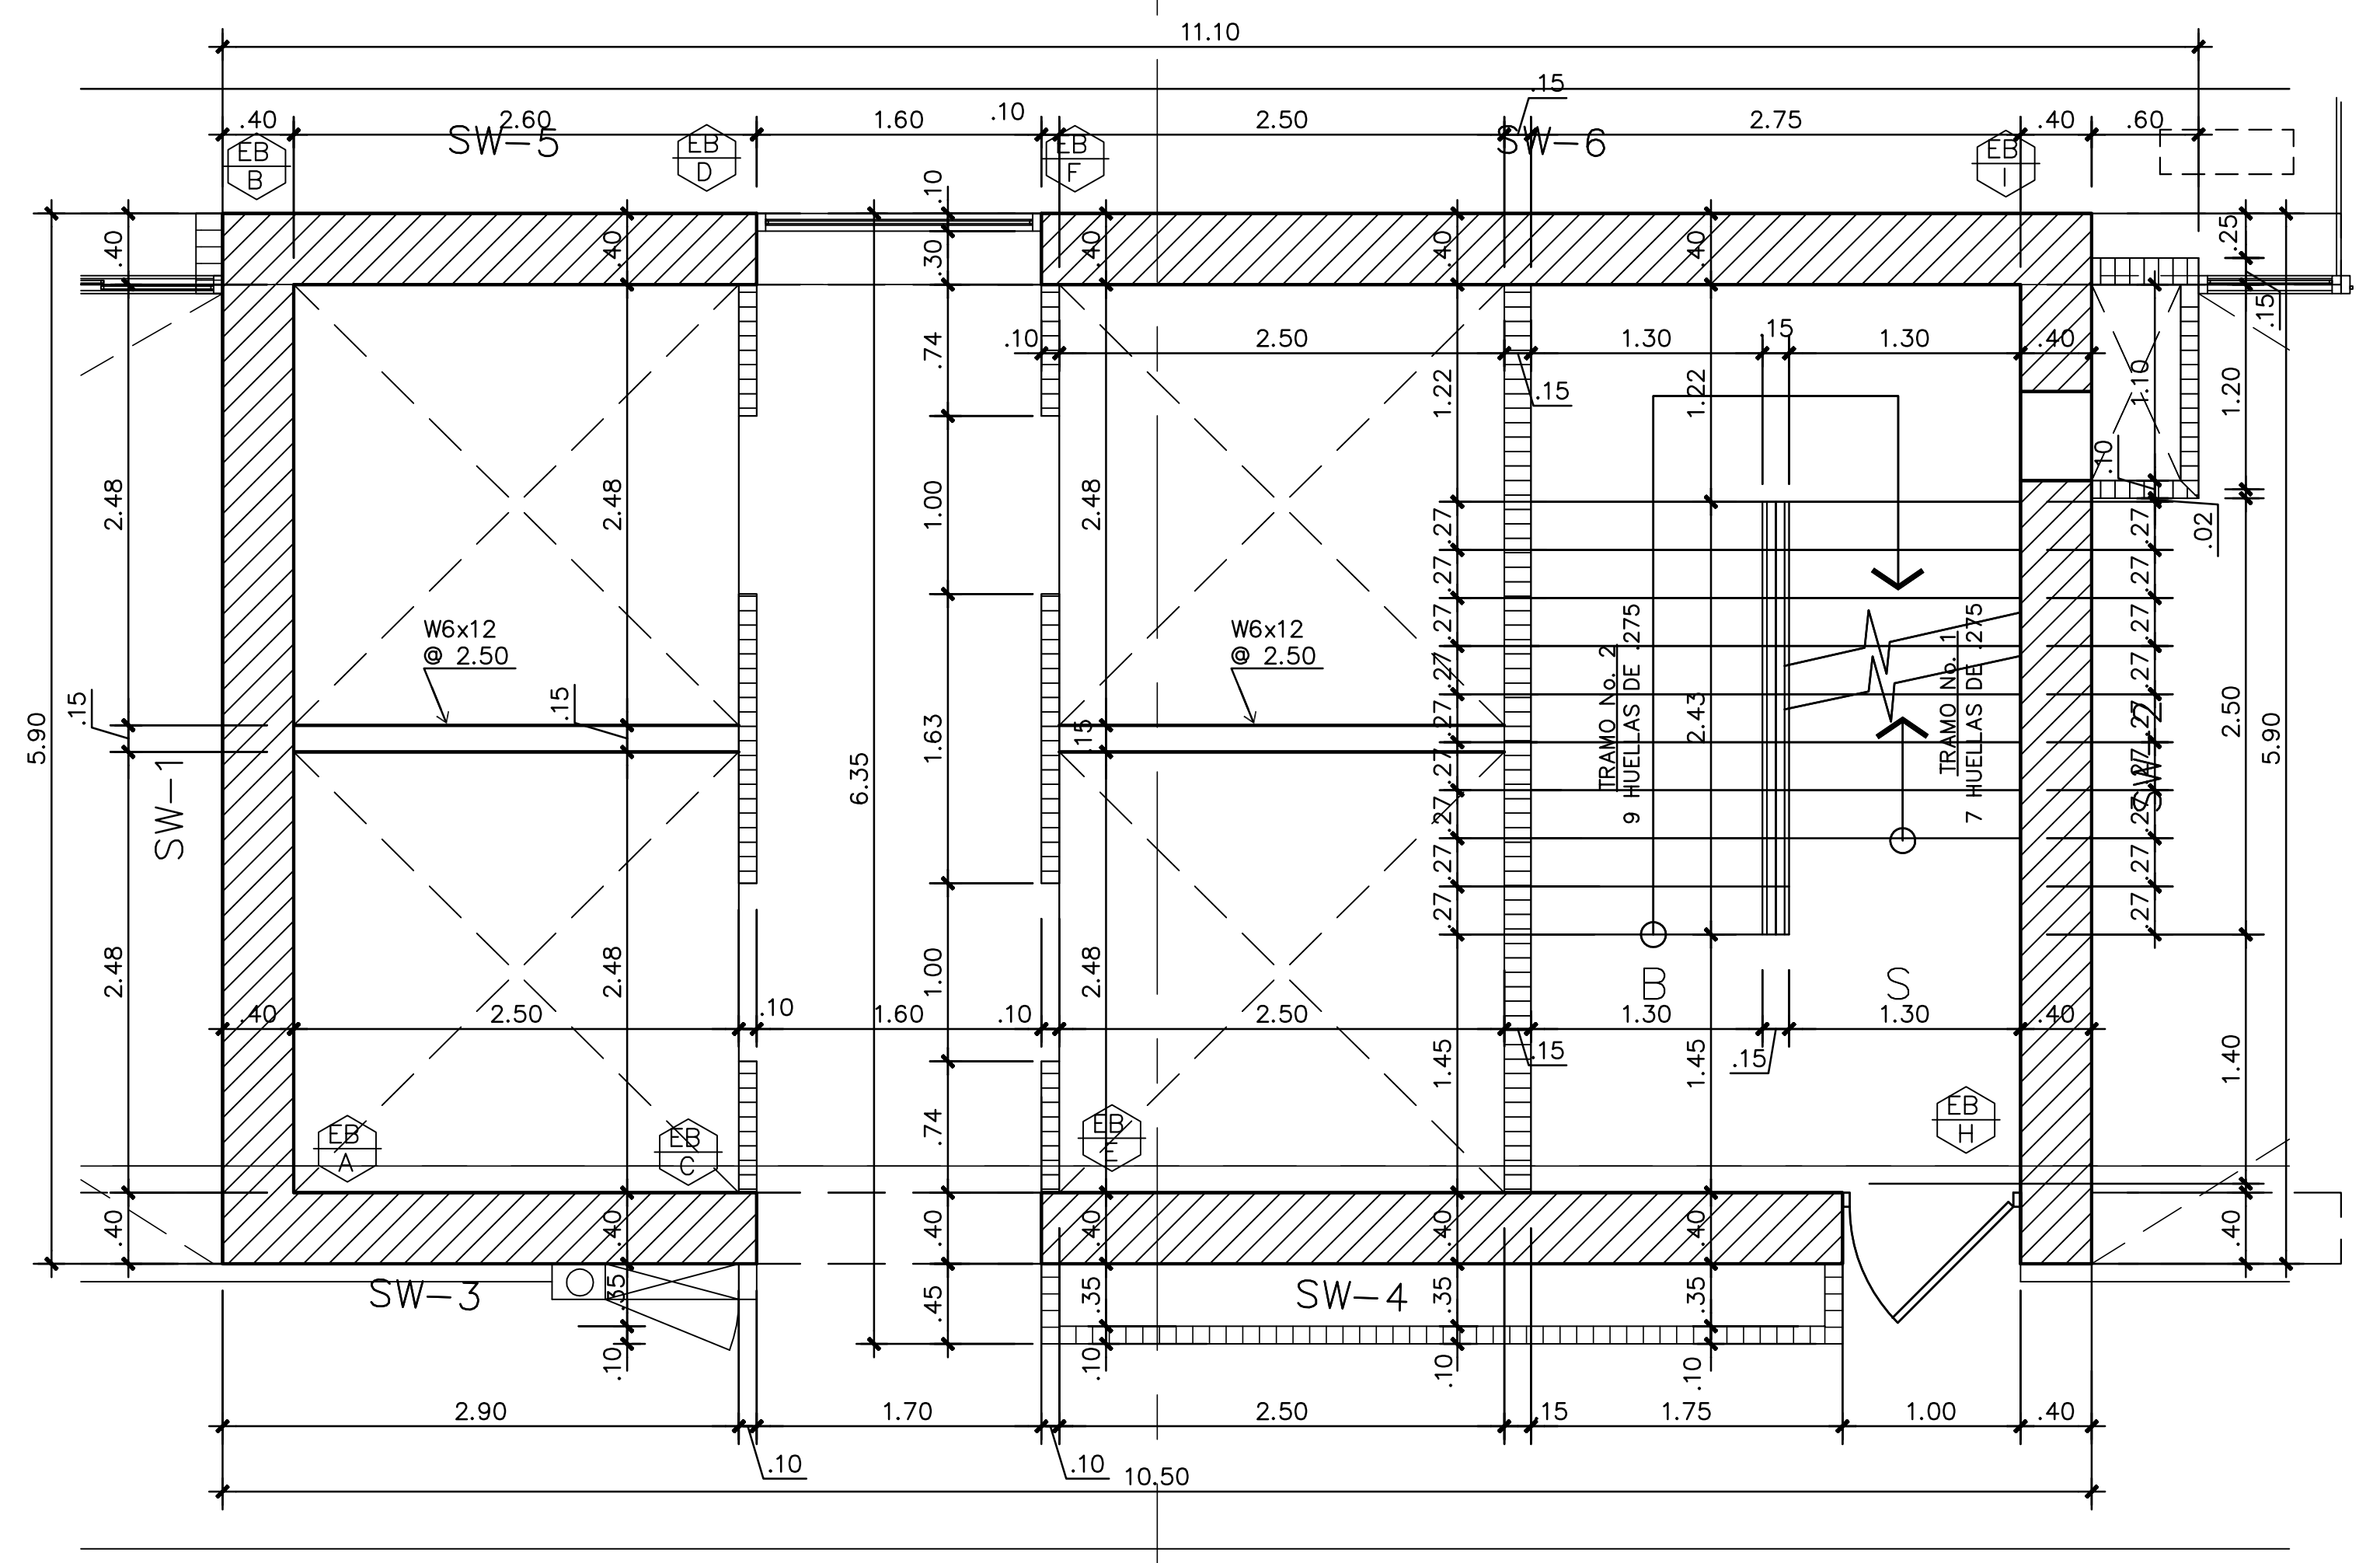


PLANTA DE ESCALERA  
DE NIVEL + 1950  
ESCALA 1:33 1/3

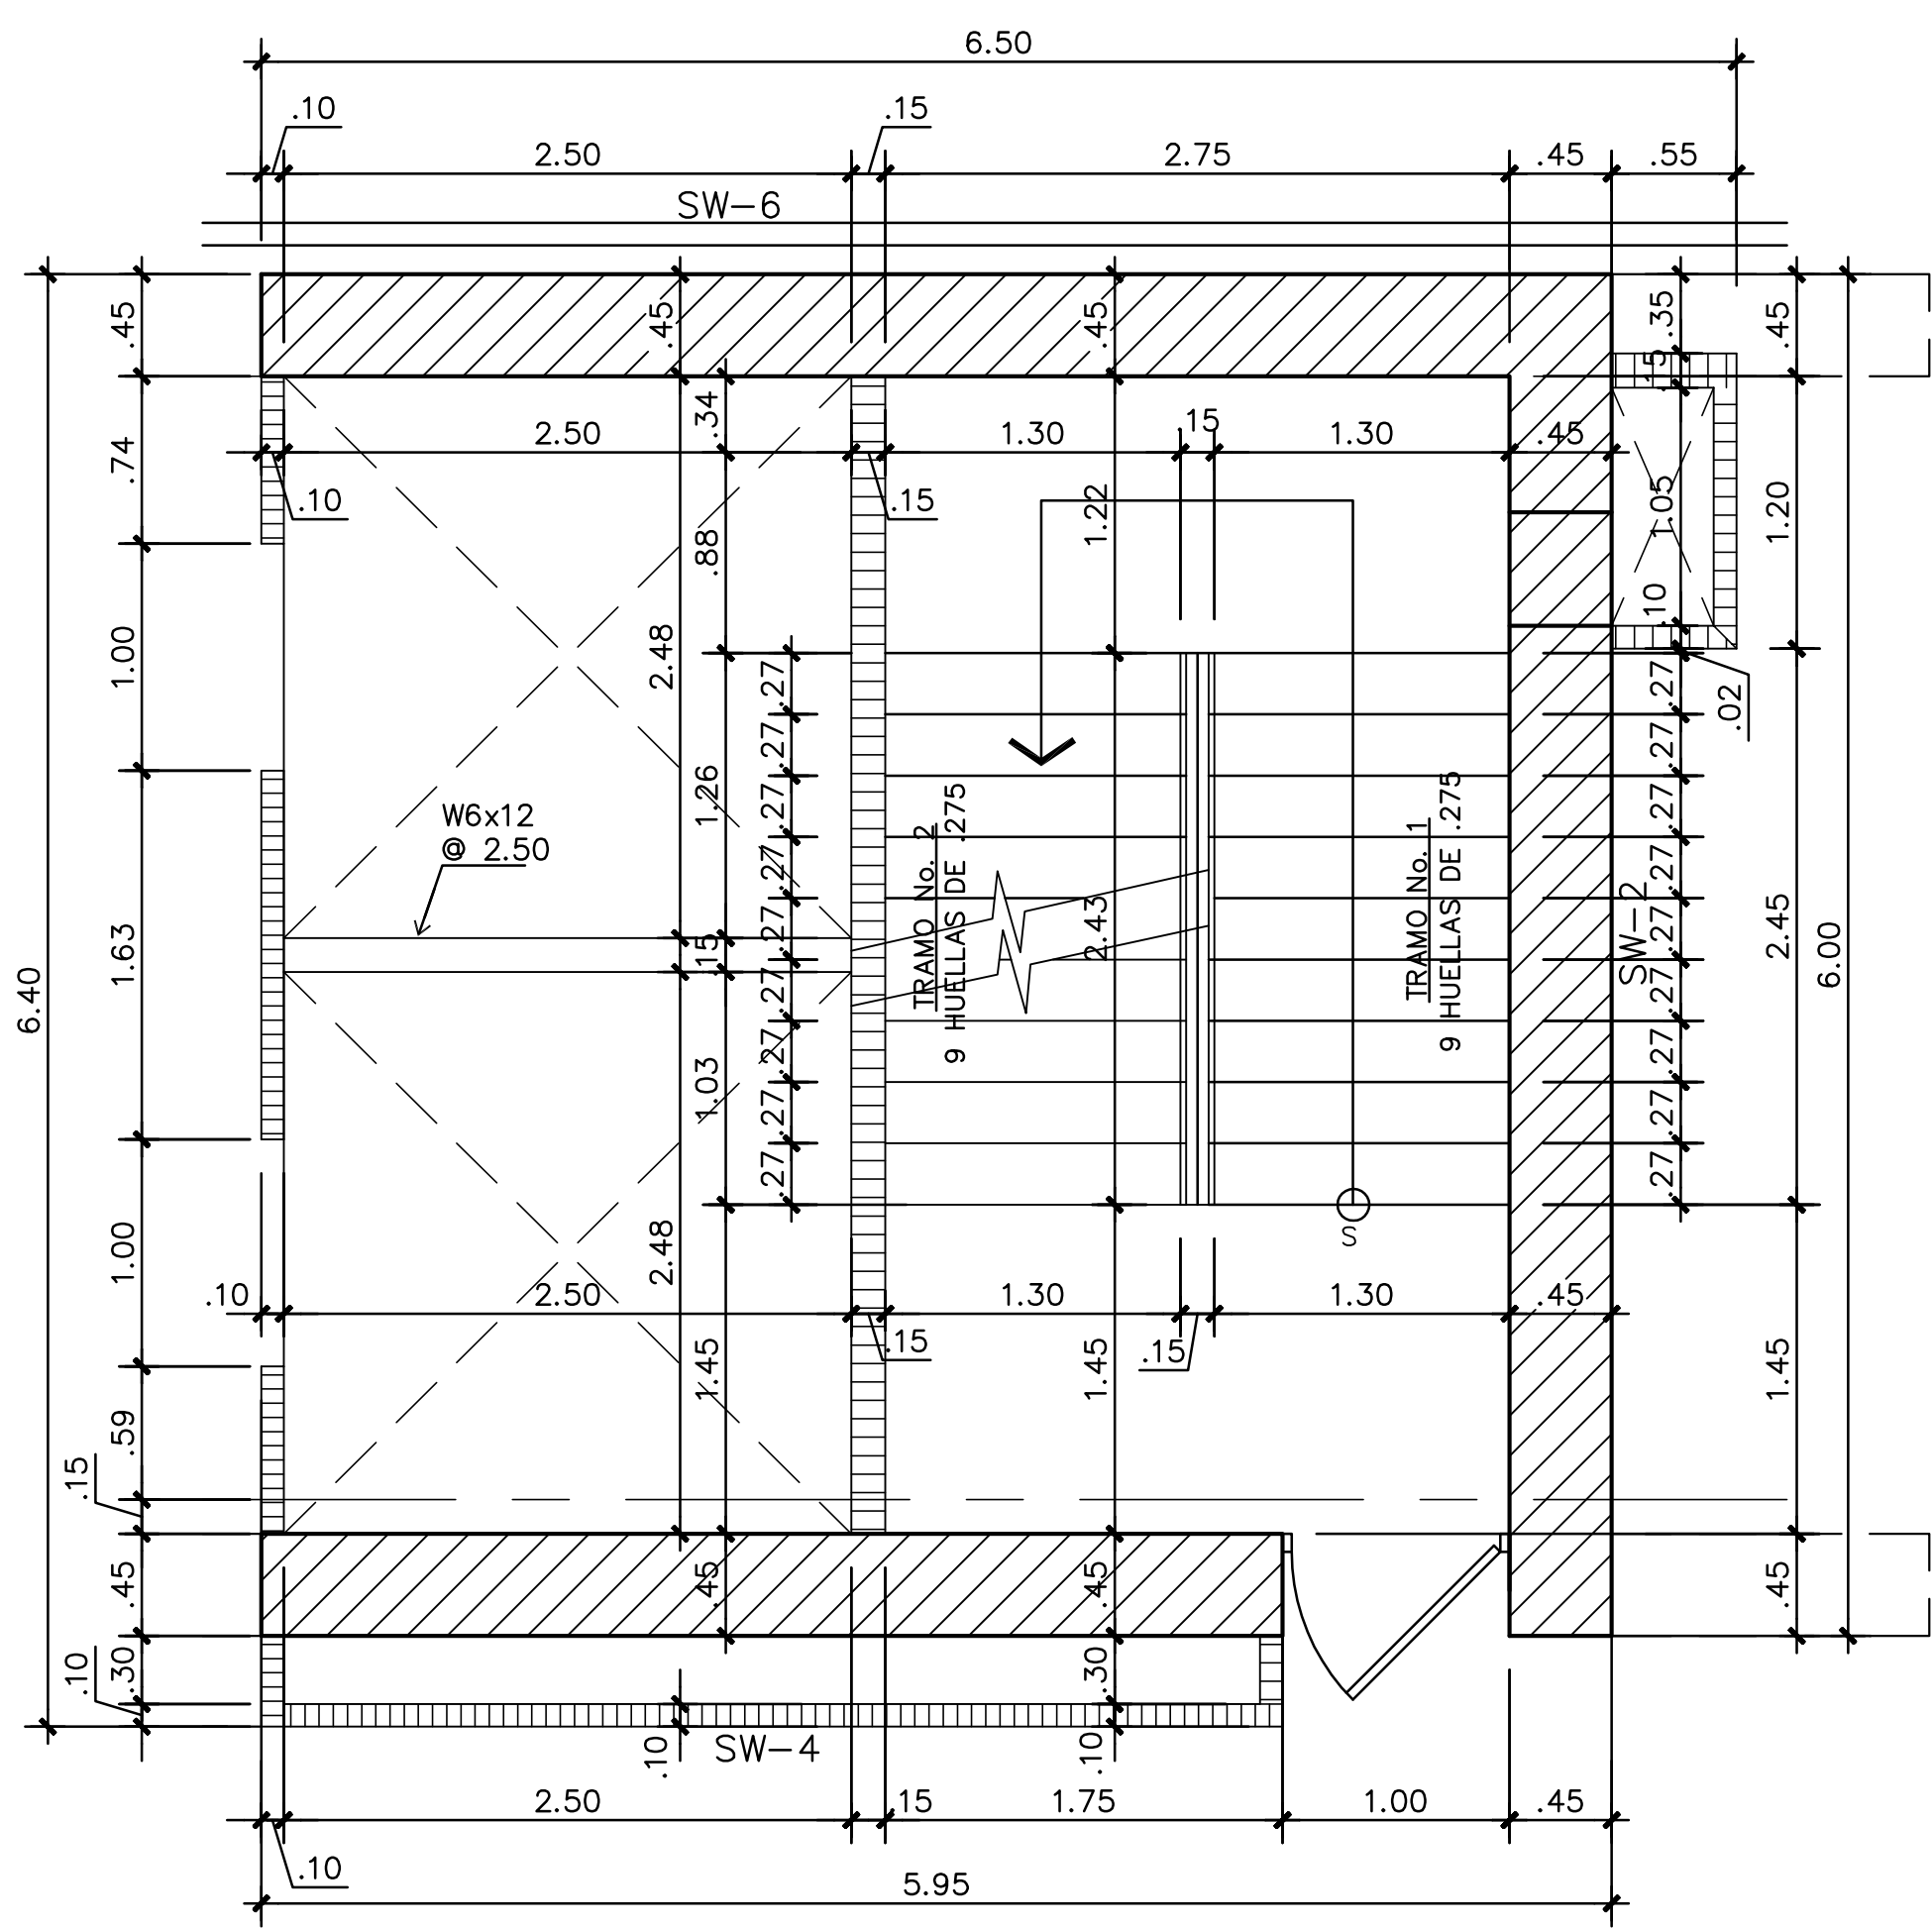

PLANTA DE ESCALERA  
DE NIVEL -200 @ 3900  
ESCALA 1:33 1/3  
ESCALERA # 2  
NOTA IMPORTANTE:  
VARIACIONES EN NIVELES 1900, 1950  
(VER PLANTAS)

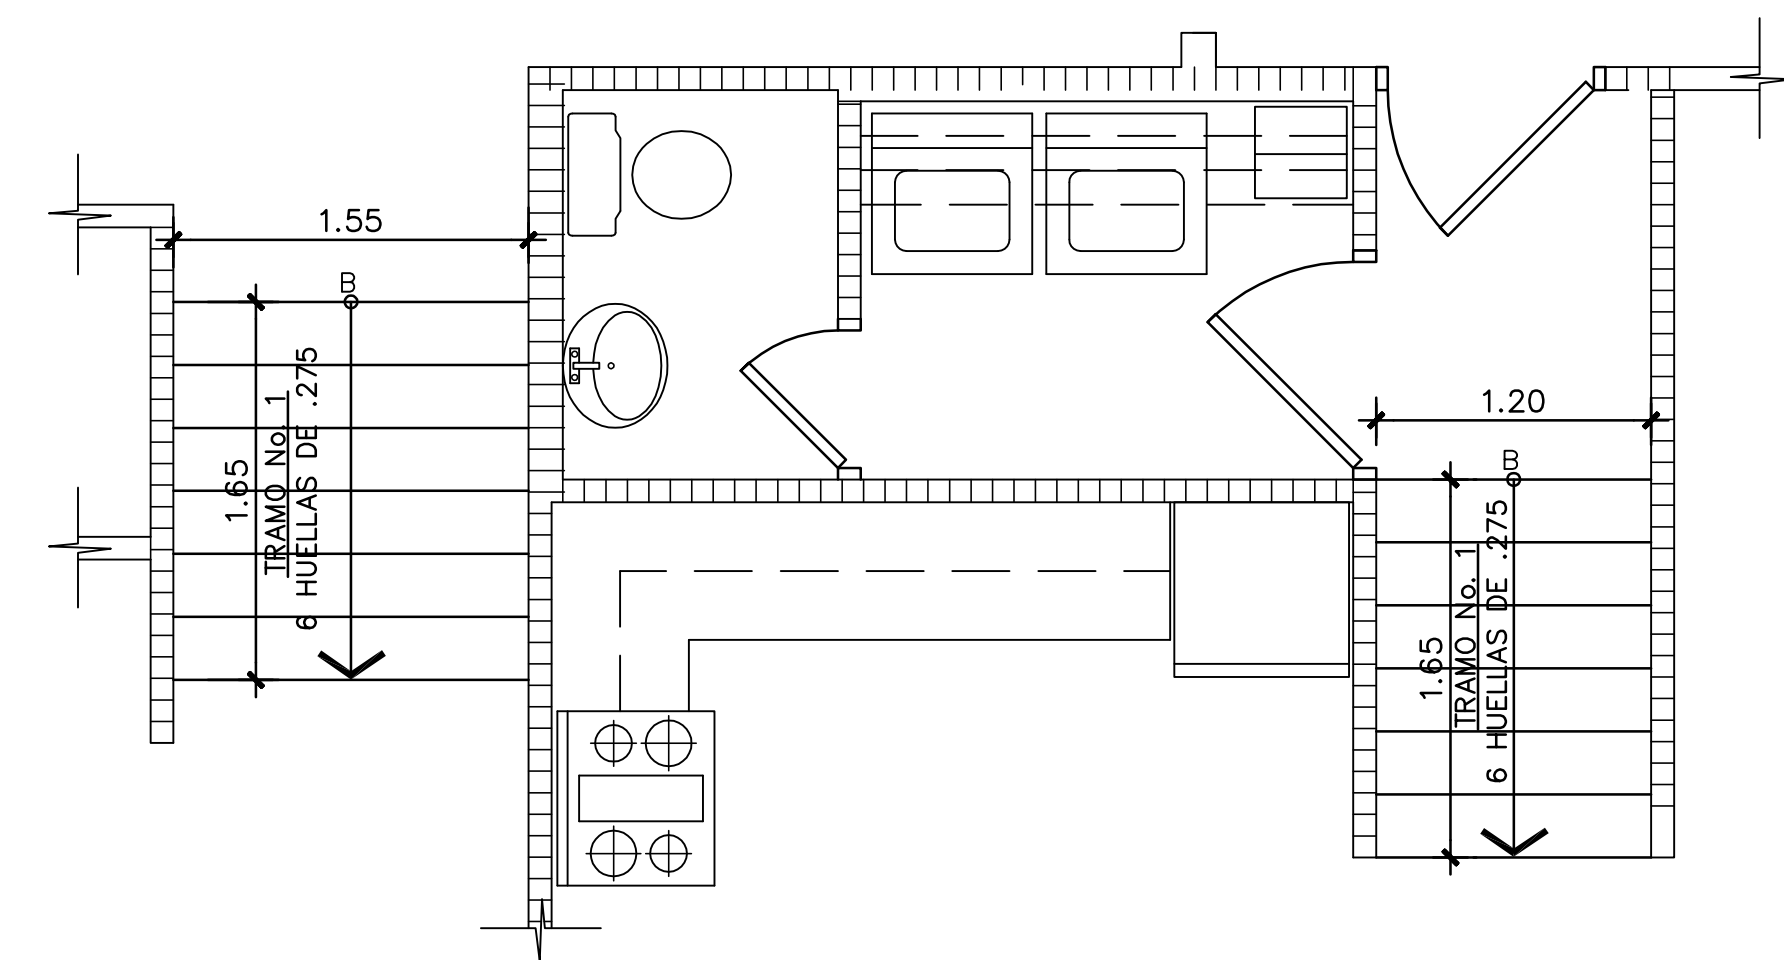

PLANTA DE ESCALERA  
DE NIVEL 2000  
ESCALA 1:33 1/3  
ESCALERA # 3  
(VALIDO PARA APARTAMENTO "A", "B", "C", "D")

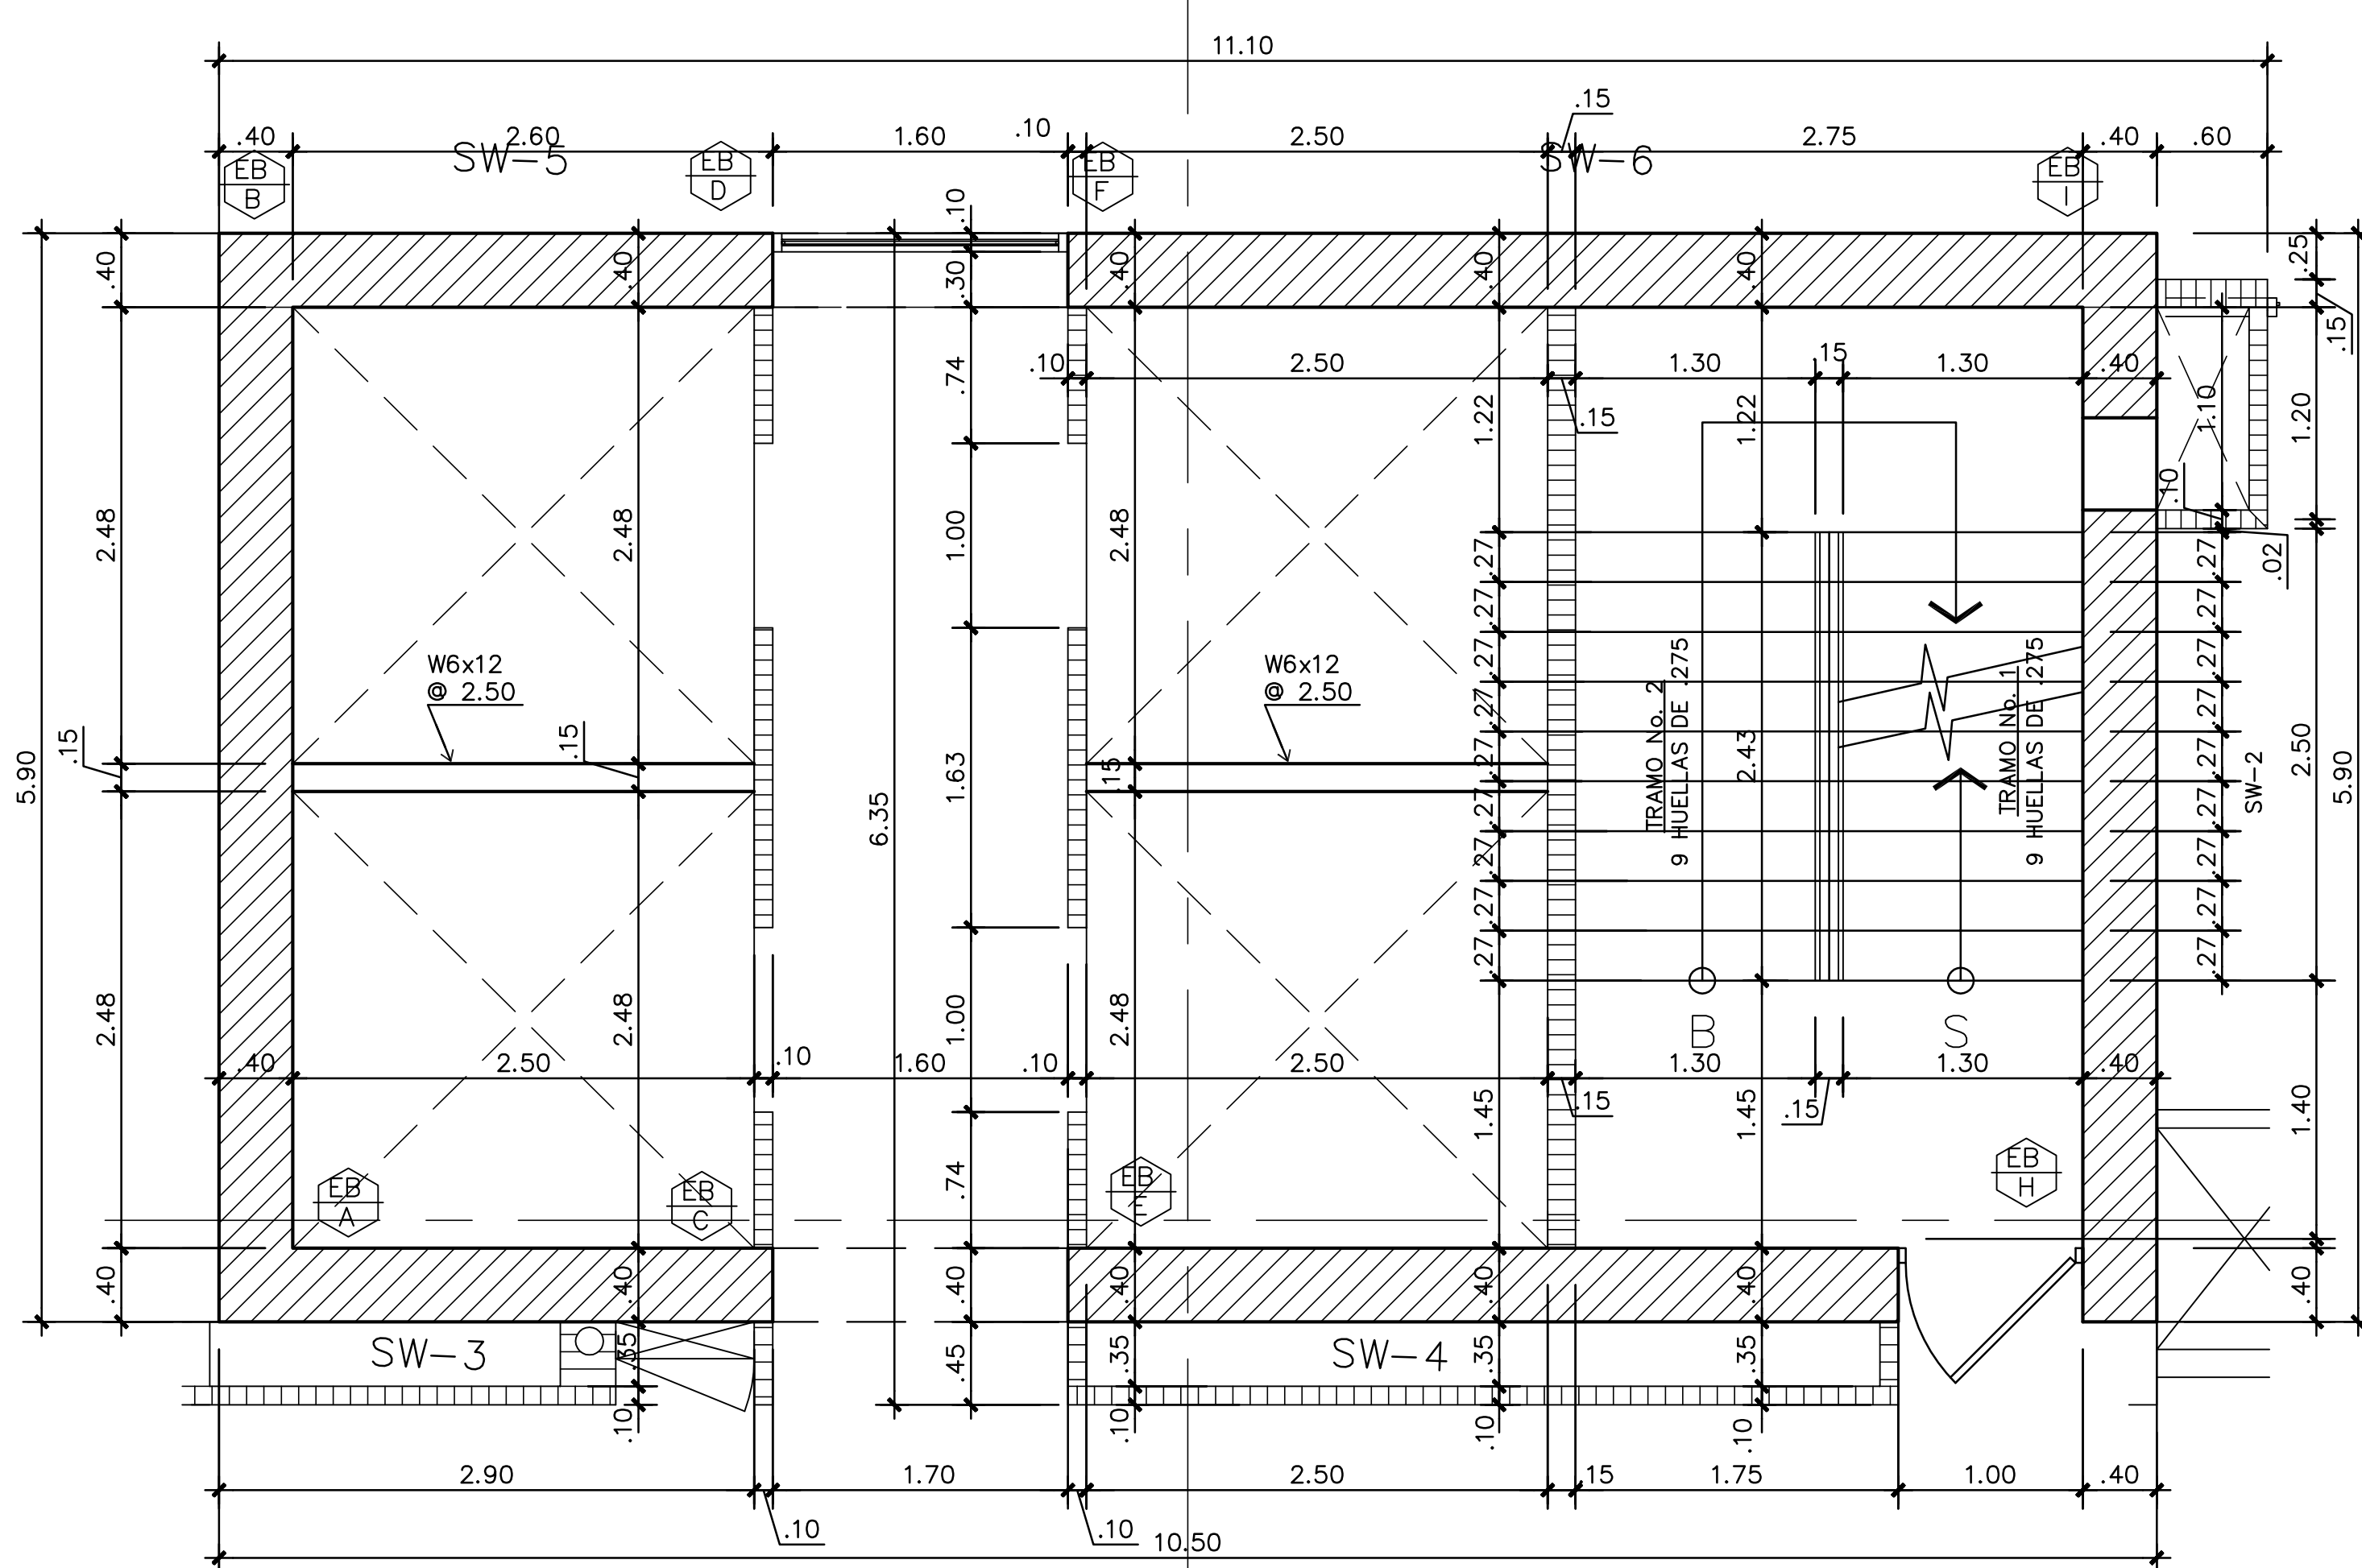

PLANTA DE ESCALERA  
DE NIVEL + 1900  
ESCALA 1:33 1/3  
ESCALERA # 4  
NOTA IMPORTANTE:  
VARIACIONES EN NIVELES 1900