


SECCION DE ESCALERAS # 1

ESCALA 1:50

NOTA:
TODAS LAS ESCALERAS LLEVAN CINTA
ANTIDESLIZANTE EN TODOS LOS ESCALONES.

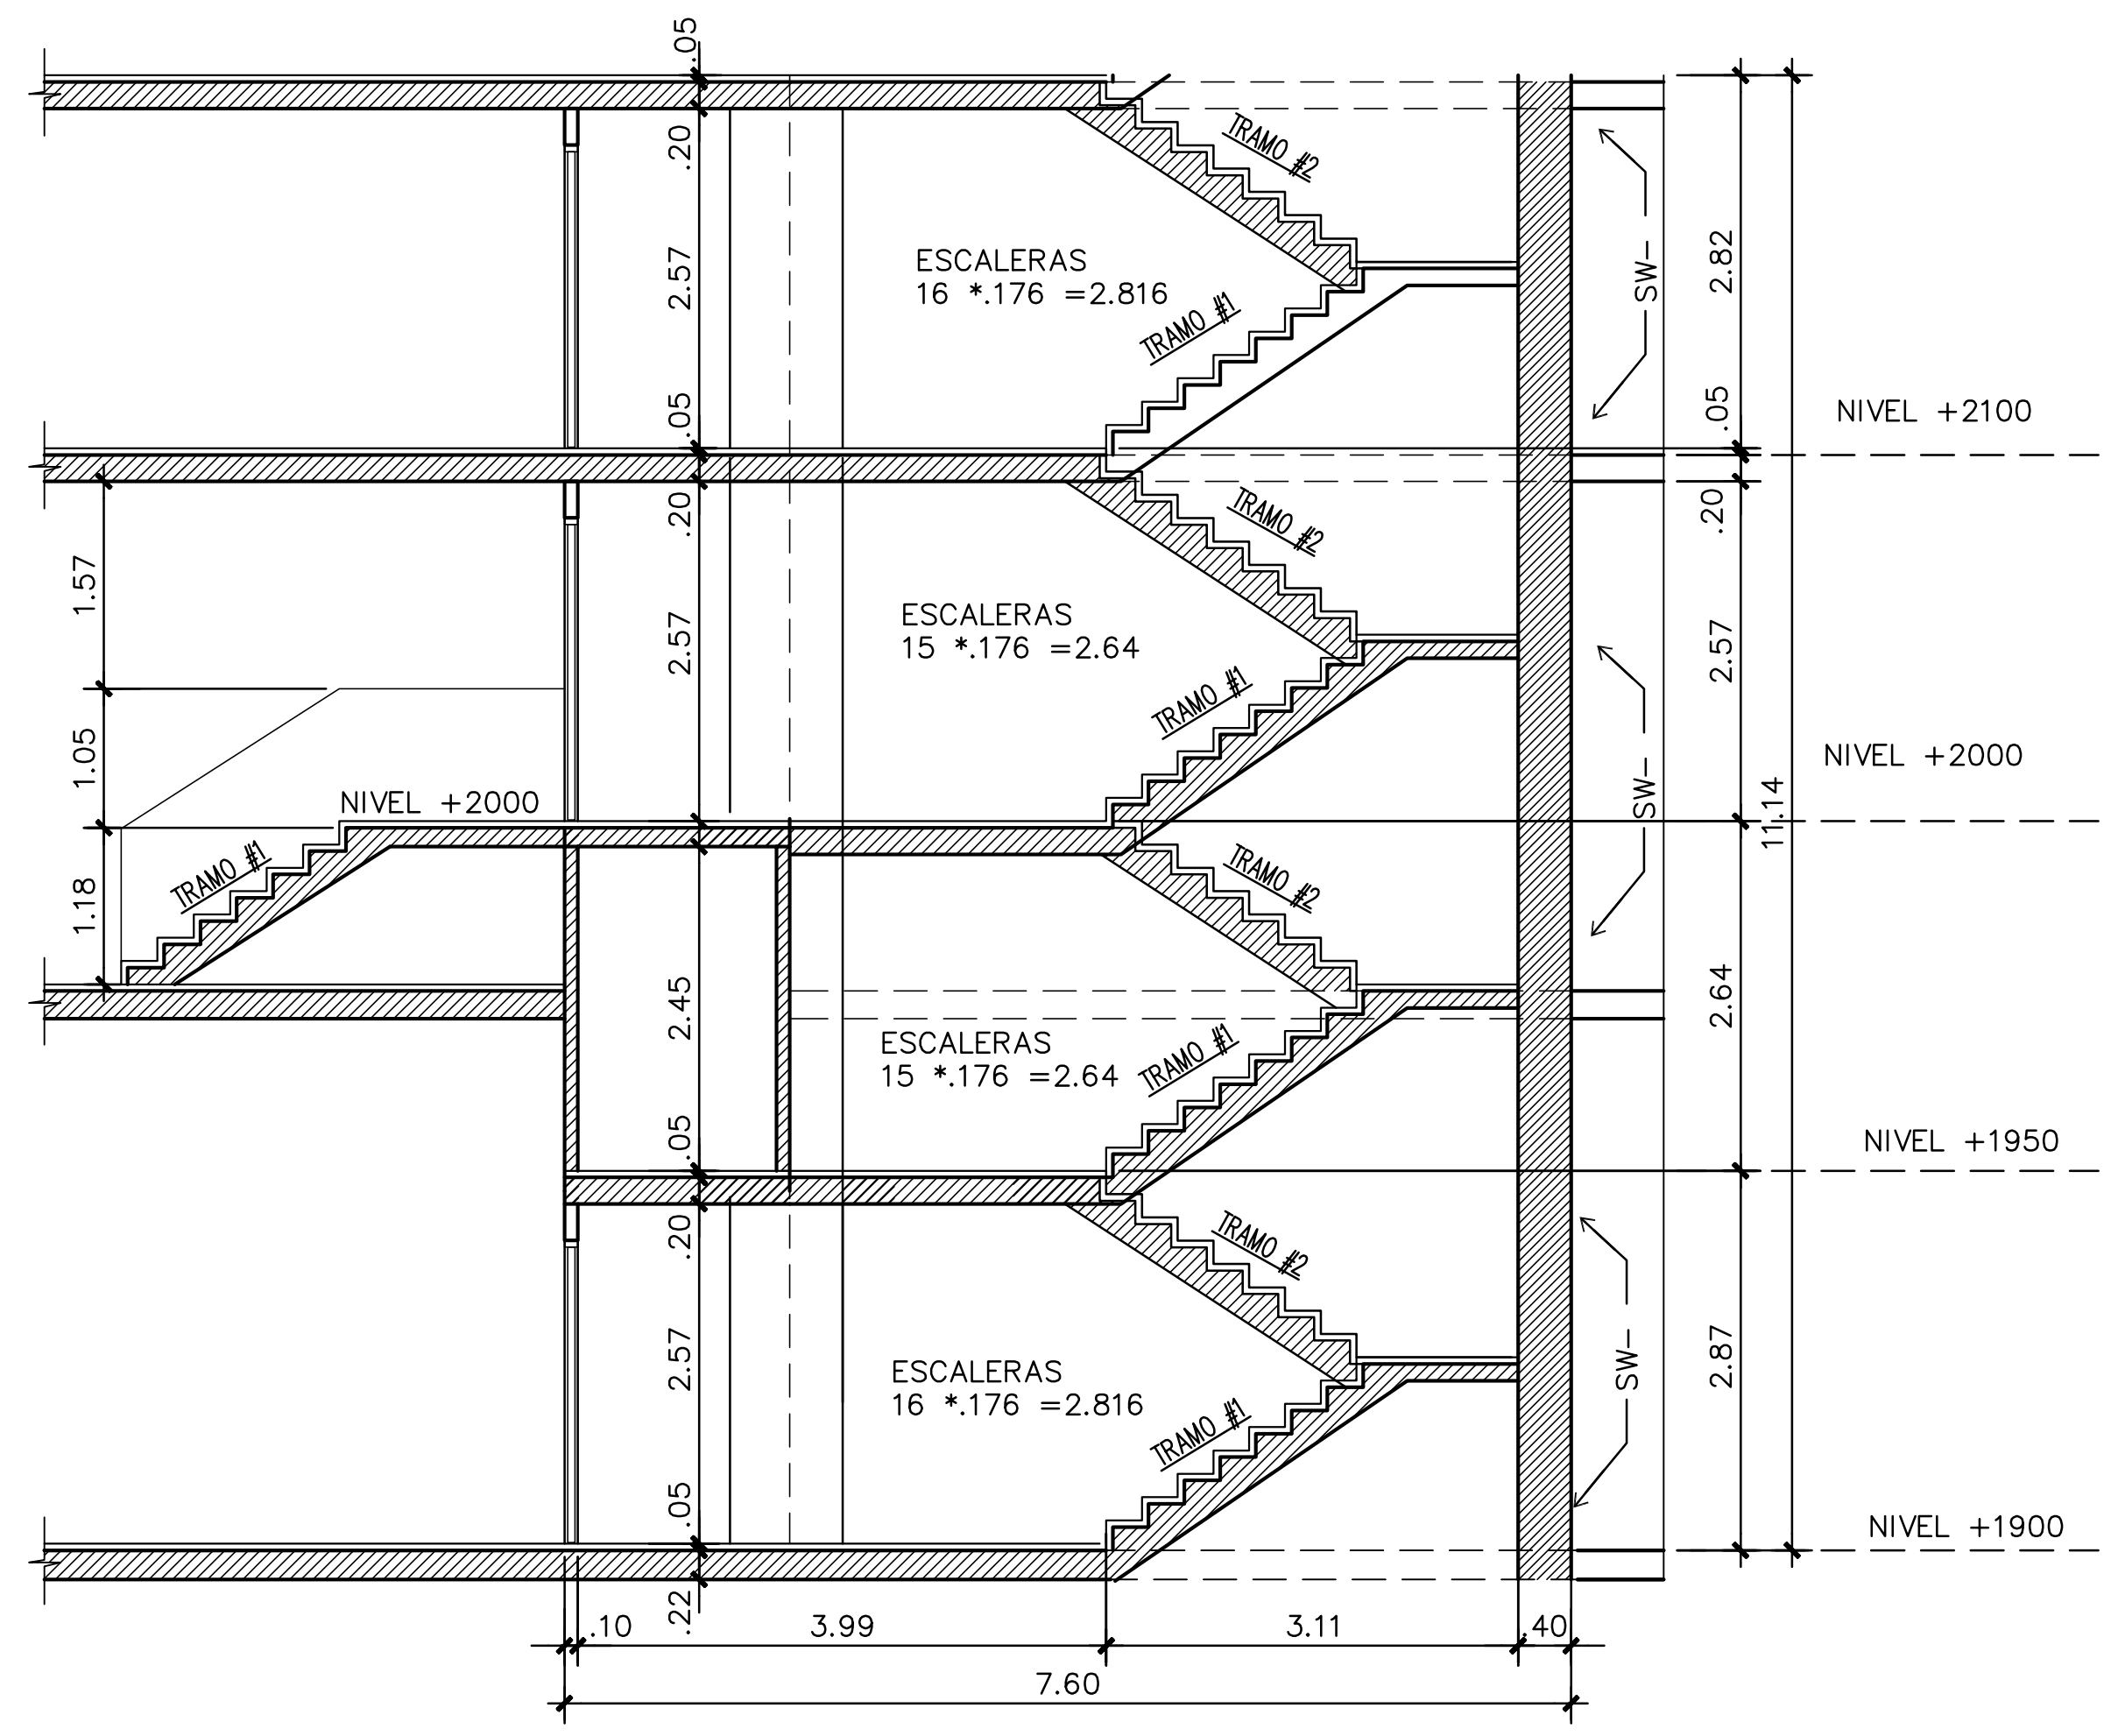

SECCION DE ESCALERAS #2

ESCALA 1:50

NOTA:
TODAS LAS ESCALERAS LLEVAN CINTA
ANTIDESLIZANTE EN TODOS LOS ESCALONES.

507

arquitectos

PROYECTO: **EDIFICIO PAN CANAL VIEW**
 UBICACION: **CORREO DE PANAMA, PROVINCIA DE PANAMA**
 DISEÑO ARQUITECTONICO: **M. MARTINEZ G.**
 DISEÑO Y COORDINACION: **FST INGENIEROS & ARQUITECTOS**
 CONTENIDO: ESCALERAS GENERALES

MIGUEL MARTINEZ G.
 ARQUITECTO
 LICENCIA No. 98-001-068
 F T R M A
 JUL 15 DEL 28 DE ENERO DE 1999
 JUNIO TORRES DE INGENIERIA Y ARQUITECTURA
 PROPIETARIO:
 DIRECCION DE OBRAS Y CONSTRUCCIONES MUNICIPALES

HOJA No. **A-30**
 DE