

42.51 N 44°20'16" W
 41.97 N 44°20'16" W
 27.51 N 44°20'16" W

PROPIEDAD DE LA NACION

RETIRO POSTERIOR

ACHIQUE ASCENSOR

RETIRO POSTERIOR

ACHIQUE

RETIRO POSTERIOR

RETIRO LATERAL

LINEA DE CONSTRUCCION

SUBE DESAGUE DE PISONA

LINEA DE PROPIEDAD

LINEA DE CONSTRUCCION

LINEA DE PROPIEDAD

LINEA DE CONSTRUCCION

PLANTA DE ESTACIONAMIENTOS NIVEL -200 (SOTANO)

ESC: 1/100
 NOTA #1
 (BOMBA # 6 (1) BOMBA DE 1/2 HP


27.85

42.00

27.53

S 45°23'52" E

nivel fondo 17.84

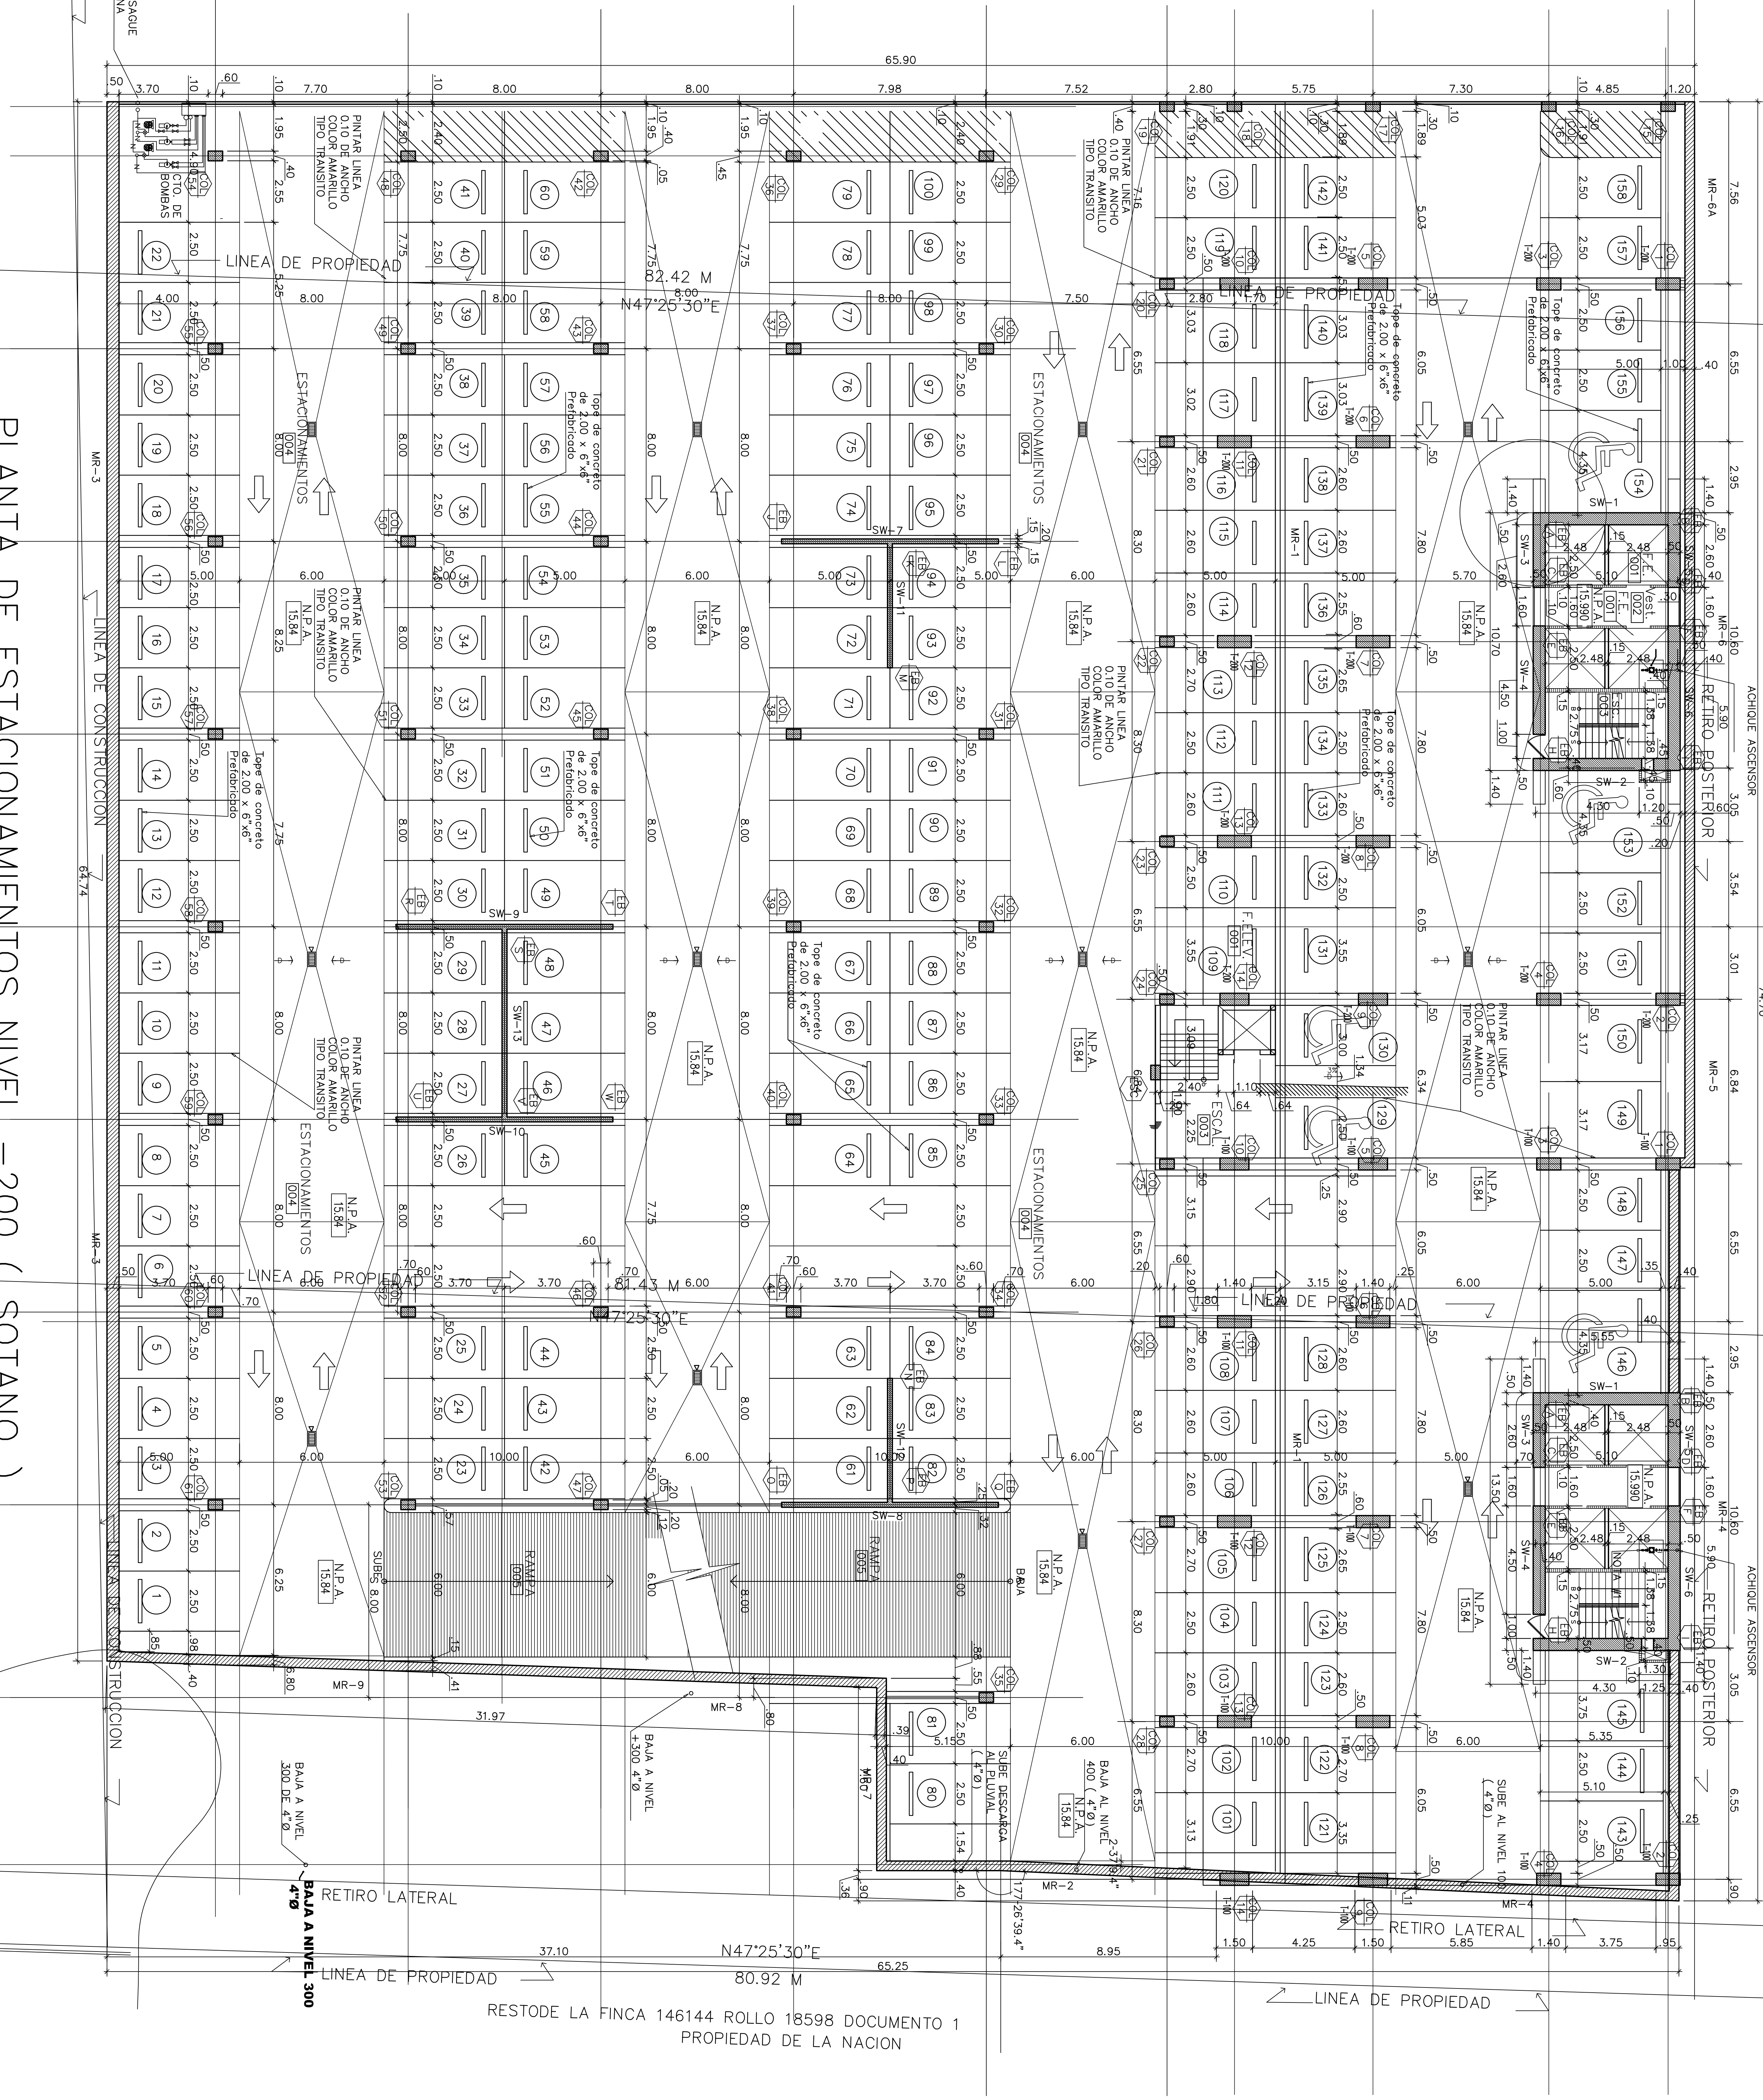

RESTODE LA FINCA 146144 ROLLO 18598 DOCUMENTO 1
 PROPIEDAD DE LA NACION

507
arquitectos

PROYECTO: EDIFICIO PAN CANAL VIEW
 UBICACION: CORREGIMIENTO DE ANCON, DISTRITO DE PANAMA, PROVINCIA DE PANAMA
 DISEÑO ARQUITECTONICO: CALLEJO ESTRUCTURAL M. MARTINEZ G., JORGE BRANDA
 DISEÑO Y DESARROLLO: FST INGENIEROS & ARQUITECTOS
 FECHA: MARZO 2009
 CONTENIDO: PLANTA ARQUITECTONICA NIVEL SOTANO -200
 HOJA No: A-06 DE

MIGUEL MARTINEZ G.
 ARQUITECTO
 LICENCIA No. 98-001-068
 F I R M A
 LEY 15 DE 98 DE 9 DE 1998
 JUNTA TECNICA DE INGENIERIA Y ARQUITECTURA
 PROPIETARIO:
 DIRECCION DE OBRAS Y CONSTRUCCIONES MUNICIPALES