


PLANTA ARQUITECTONICA - NIVEL 000

ESCALA: 1/150

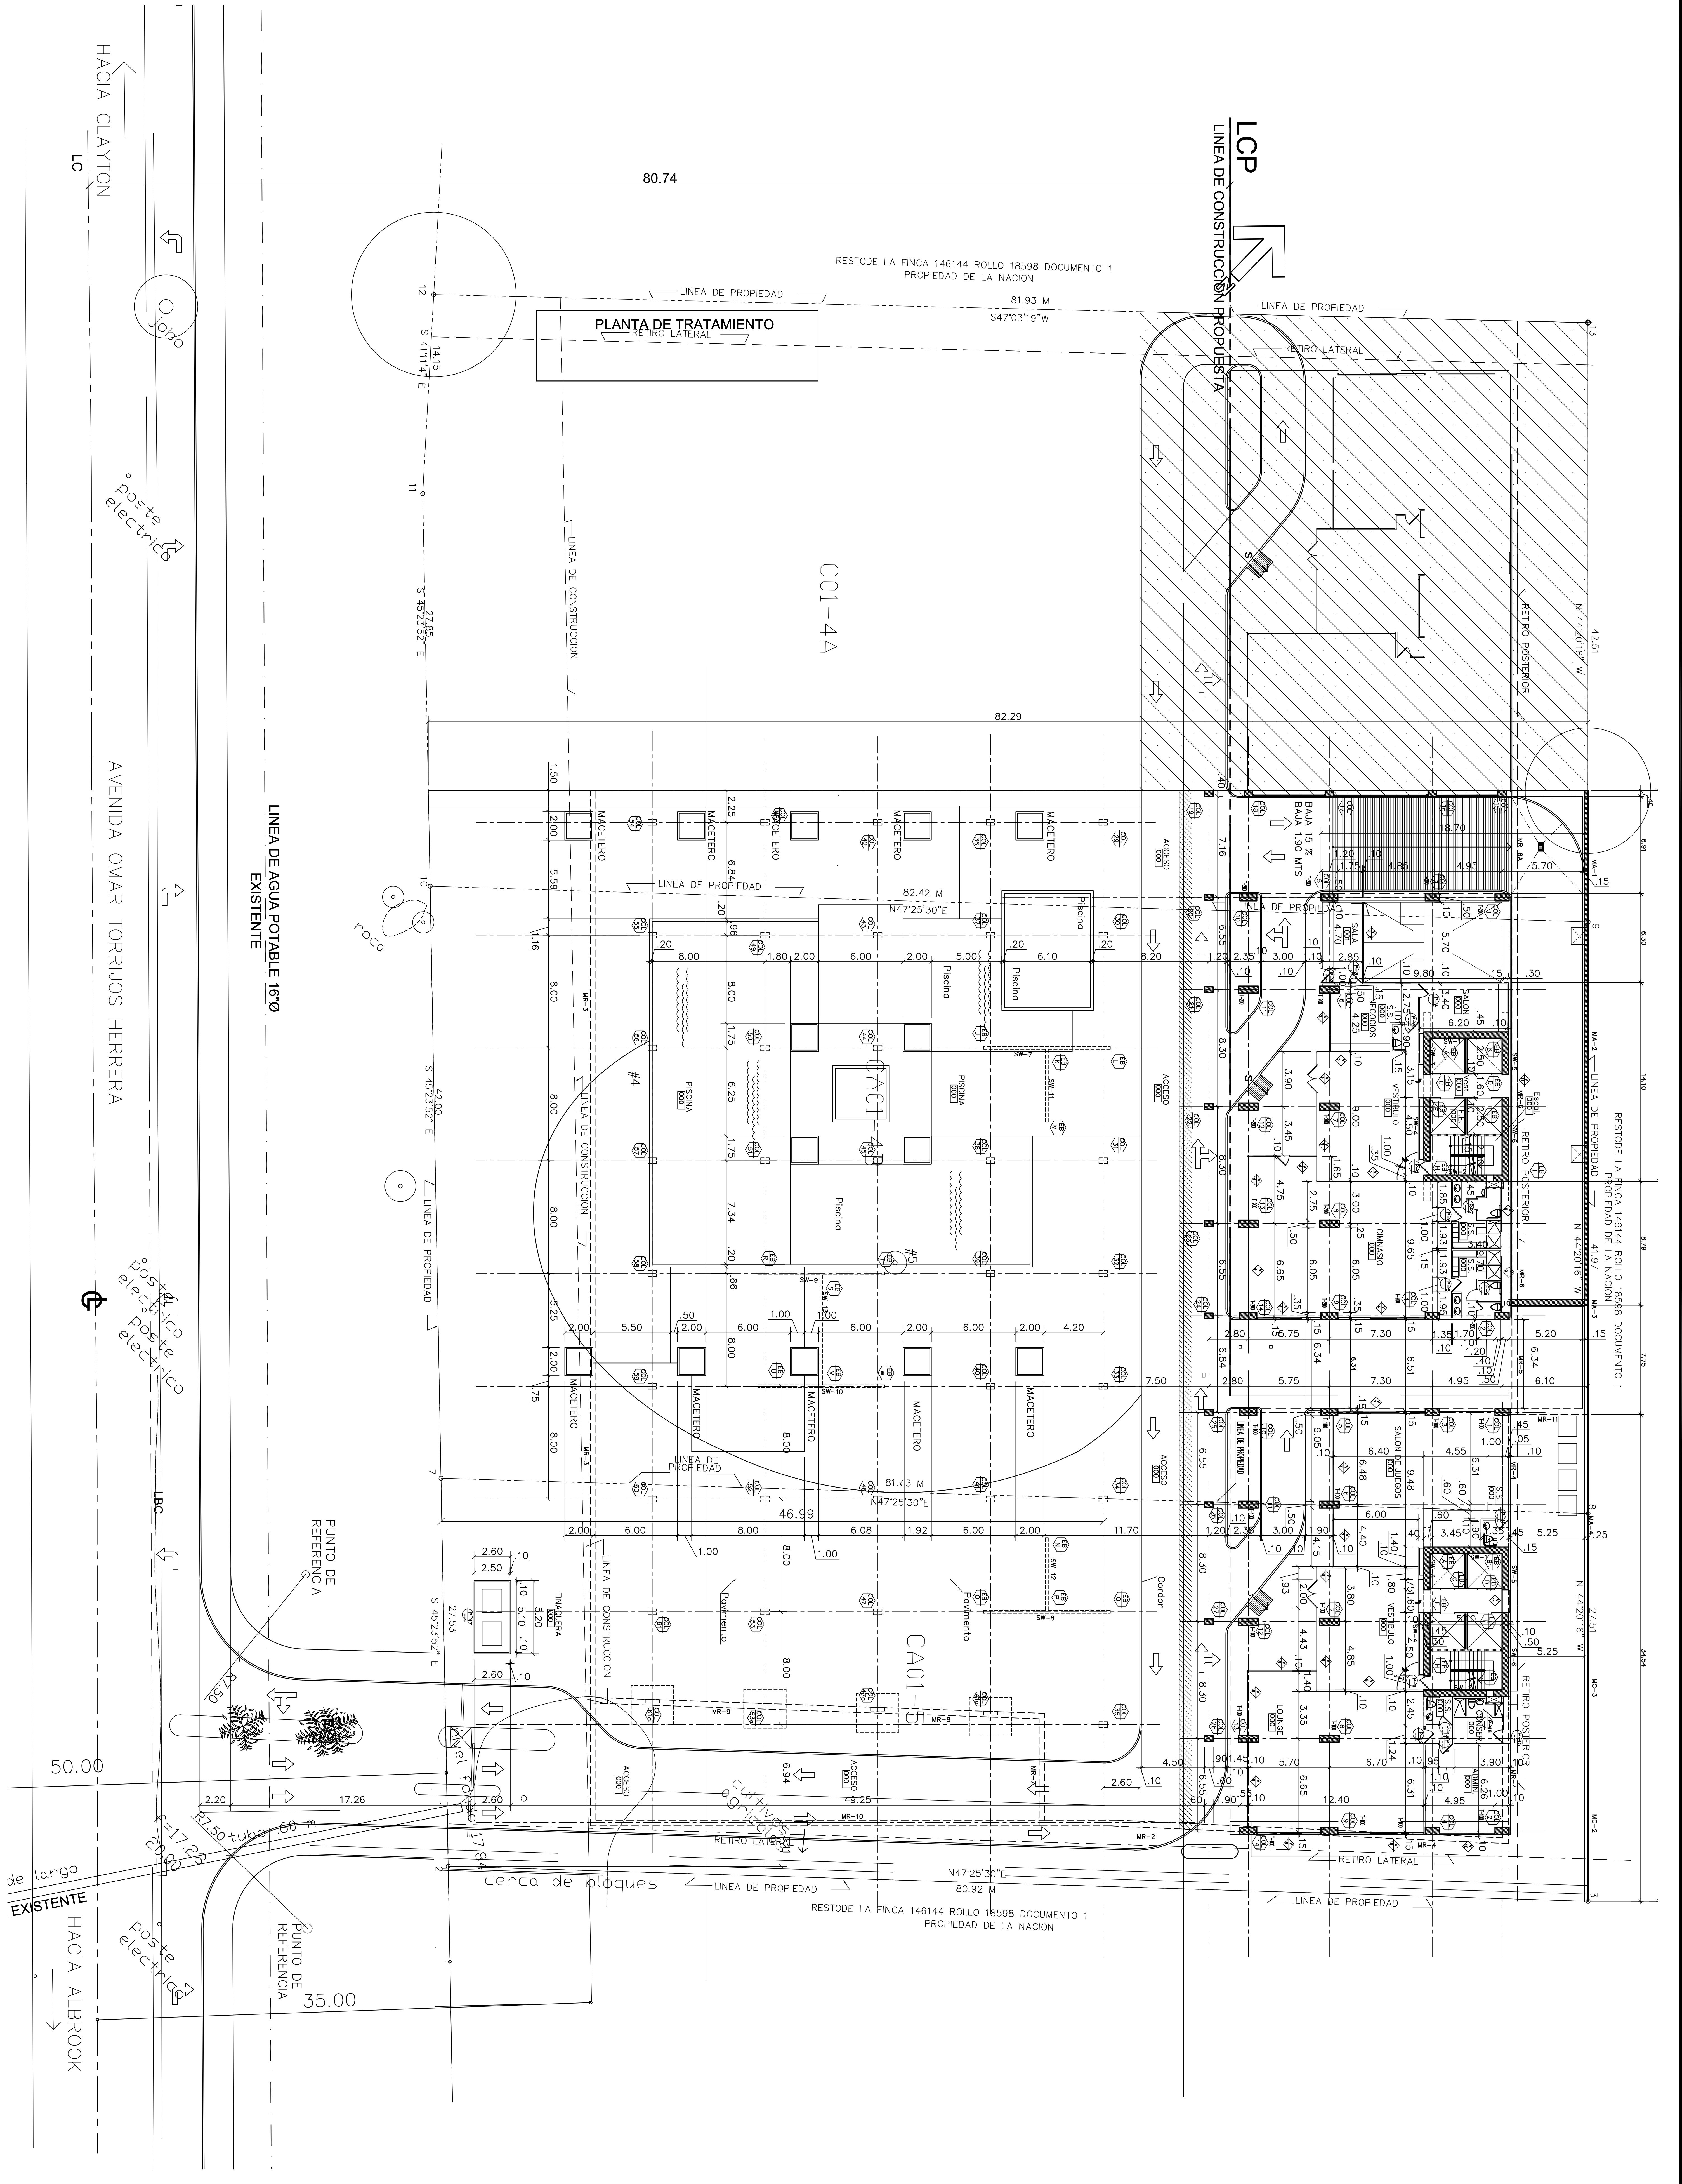

507
arquitectos

PROYECTO: **EDIFICIO PAN CANAL VIEW**
 UBICACIÓN: **CORREGIMIENTO DE ANCON, DISTRITO DE PANAMA, PROVINCIA DE PANAMA**
 DISEÑO ARQUITECTONICO: **M. MARTINEZ G. JORGE BRANDA**
 DISEÑO Y DESARROLLO: **FST INGENIEROS & ARQUITECTOS**
 FECHA: **MARZO 2009**
 CONTENIDO: PLANTA ARQUITECTONICA NIVEL 000
 HOJA No.: **A-08**
 DE:

MIGUEL MARTINEZ G.
 ARQUITECTO
 LICENCIA No. 98-001-068
 F I R M A
 LEY 15 DE 98 DE SEPTIEMBRE DE 1998
 JUNTA TECNICA DE INGENIERIA Y ARQUITECTURA
 PROPIETARIO
 DIRECCION DE OBRAS Y CONSTRUCCIONES MUNICIPALES