


NOTAS IMPORTANTES:

- 1- LOS ELEVADORES LLEVARAN ESCALERA DE GATO PARA BAJAR AL POZO INFERIOR DEL ELEVADOR.
- 2- EL CTO. DE MAQUINA SERA DEBIDAMENTE VENTILADO SEGUN INDICACIONES DE LA CIA. INSTALADORA Y RECOMENDACIONES DEL CUARTEL DE BOMBEROS DE PMA.
- 3- SE INSTALARA EN EL FOSO DE ASCENSORES UNA LUZ CADA 5.00 M. LA PRIMERA COMIENZA A NIVEL DE PISO ACABADO DE LA PRIMERA PARADA. VER ELECTRICIDAD.

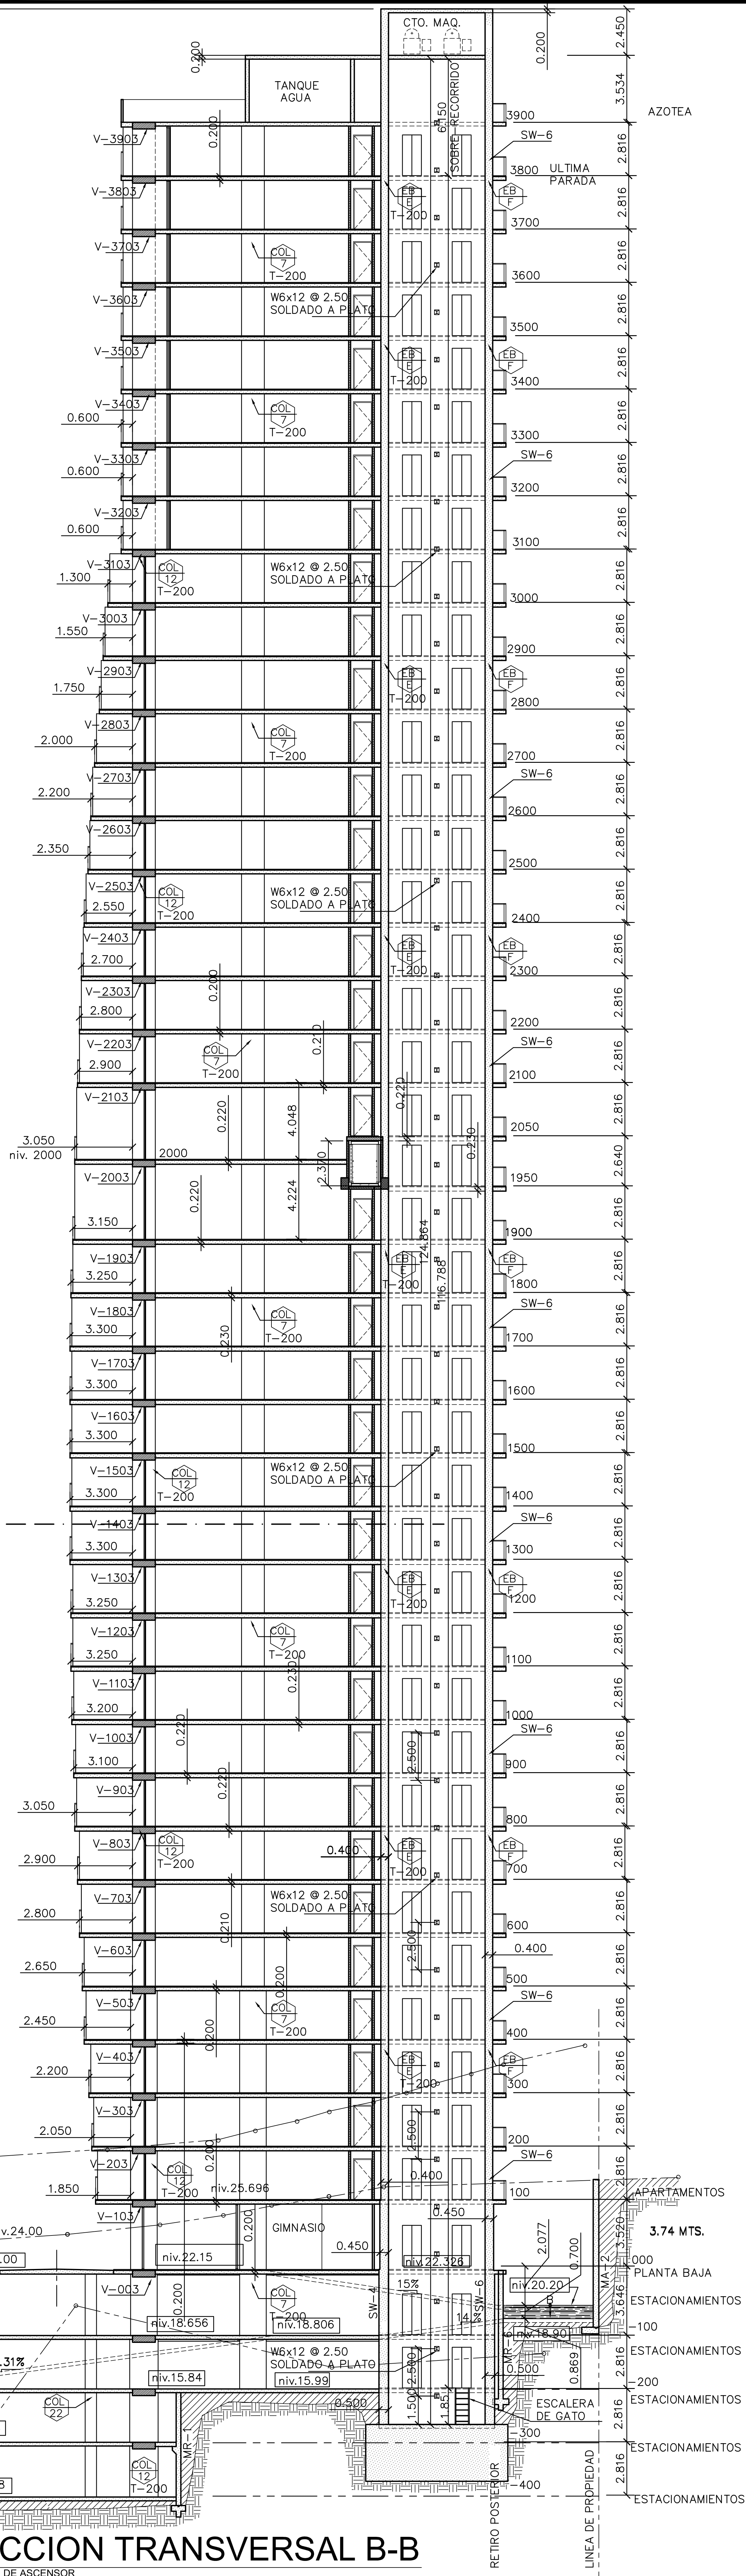

SECCION TRANSVERSAL B-B
SECCION DE ASCENSOR