

CUADRO DE VENTANAS
NIVEL DE ESTACIONAMIENTOS


NIVEL	# V	ALTO	ANCHO	ANTEPECHO	CANT.	MATERIAL - DESCRIPCION	UBICACION	OBSERVACION
NIVEL + 100 / ESTACIONAMIENTOS NIVEL + 600 PLANTA BAJA	V-1	3.45	5.70	---	1	Marcos de Aluminio Anodizado Natural Vidrio color verde (no reflectivo) / marco pabllatlon (lpo. lwo e gllss)	CANCHA - SQUASH / NIVEL -100 SOTANO	
	V-2	3.45	5.70	---	1	Marcos de Aluminio Anodizado Natural Vidrio color verde (no reflectivo) / marco pabllatlon (lpo. lwo e gllss)	MIRADOR - SQUASH	
	V-3	3.45	4.15	---	1	Marcos de Aluminio Anodizado Natural Vidrio color verde (no reflectivo) / marco pabllatlon (lpo. lwo e gllss)	CENTRO DE NEGOCIOS	
	V-4	3.45	9.20	---	1	Marcos de Aluminio Anodizado Natural Vidrio color verde (no reflectivo) / marco pabllatlon (lpo. lwo e gllss)	VESTIBULO - TORRE # 1	Nota: Indicarle las dimensiones para el marco pabllatlon (lpo. lwo e gllss)
	V-5	3.45	7.60	---	1	Marcos de Aluminio Anodizado Natural Vidrio color verde (no reflectivo) / marco pabllatlon (lpo. lwo e gllss)	VESTIBULO - TORRE # 1	Nota: Indicarle las dimensiones para el marco pabllatlon (lpo. lwo e gllss)
	V-6	3.45	4.95	---	1	Marcos de Aluminio Anodizado Natural Vidrio color verde (no reflectivo) / marco pabllatlon (lpo. lwo e gllss)	VESTIBULO - TORRE # 1	Nota: Indicarle las dimensiones para el marco pabllatlon (lpo. lwo e gllss)
	V-7	3.45	4.80	---	1	Marcos de Aluminio Anodizado Natural Vidrio color verde (no reflectivo) / marco pabllatlon (lpo. lwo e gllss)	GINNASIO	Nota: Indicarle las dimensiones para el marco pabllatlon (lpo. lwo e gllss)
	V-8	3.45	6.05	---	1	Marcos de Aluminio Anodizado Natural Vidrio color verde (no reflectivo) / marco pabllatlon (lpo. lwo e gllss)	GINNASIO	Nota: Indicarle las dimensiones para el marco pabllatlon (lpo. lwo e gllss)
	V-9	3.45	4.55	---	1	Marcos de Aluminio Anodizado Natural Vidrio color verde (no reflectivo) / marco pabllatlon (lpo. lwo e gllss)	GINNASIO	Nota: Indicarle las dimensiones para el marco pabllatlon (lpo. lwo e gllss)
	V-10	3.45	6.20	---	1	Marcos de Aluminio Anodizado Natural Vidrio color verde (no reflectivo) / marco pabllatlon (lpo. lwo e gllss)	GINNASIO	Nota: Indicarle las dimensiones para el marco pabllatlon (lpo. lwo e gllss)
NIVEL + 500 e 1800	V-11	2.50	4.30	0.95	1	Marcos de Aluminio Anodizado Natural Vidrio color verde (no reflectivo) / marco pabllatlon (lpo. lwo e gllss)	SERV. SANIT. AREA SOCIAL / MUJERES	
	V-12	2.50	3.00	2.00	1	Marcos de Aluminio Anodizado Natural Vidrio color verde (no reflectivo) / marco pabllatlon (lpo. lwo e gllss)	SERV. SANIT. AREA SOCIAL / HOMBRES	
	V-13	2.50	3.00	2.00	1	Marcos de Aluminio Anodizado Natural Vidrio color verde (no reflectivo) / marco pabllatlon (lpo. lwo e gllss)	SALON DE JUICIOS	
	V-14	2.50	3.00	2.00	1	Marcos de Aluminio Anodizado Natural Vidrio color verde (no reflectivo) / marco pabllatlon (lpo. lwo e gllss)	SALON DE JUICIOS	
	V-15	2.50	3.00	2.00	1	Marcos de Aluminio Anodizado Natural Vidrio color verde (no reflectivo) / marco pabllatlon (lpo. lwo e gllss)	SALON DE JUICIOS	
	V-16	2.50	3.00	2.00	1	Marcos de Aluminio Anodizado Natural Vidrio color verde (no reflectivo) / marco pabllatlon (lpo. lwo e gllss)	SALON DE JUICIOS	
	V-17	2.50	3.00	2.00	1	Marcos de Aluminio Anodizado Natural Vidrio color verde (no reflectivo) / marco pabllatlon (lpo. lwo e gllss)	SALON DE JUICIOS	
	V-18	2.50	3.00	2.00	1	Marcos de Aluminio Anodizado Natural Vidrio color verde (no reflectivo) / marco pabllatlon (lpo. lwo e gllss)	SALON DE JUICIOS	
	V-19	2.50	3.00	2.00	1	Marcos de Aluminio Anodizado Natural Vidrio color verde (no reflectivo) / marco pabllatlon (lpo. lwo e gllss)	SALON DE JUICIOS	
	V-20	2.50	3.00	2.00	1	Marcos de Aluminio Anodizado Natural Vidrio color verde (no reflectivo) / marco pabllatlon (lpo. lwo e gllss)	SALON DE JUICIOS	

CUADRO DE VENTANAS
NIVEL DE APARTAMENTOS

NIVEL	# V	ALTO	ANCHO	ANTEPECHO	CANT.	MATERIAL - DESCRIPCION	UBICACION	OBSERVACION
NIVEL + 2000 / APARTAMENTO PUENTE	V-1	2.50	1.60	0.95	1	Marcos de Aluminio Anodizado Natural Vidrio color verde (no reflectivo) / marco pabllatlon (lpo. lwo e gllss)	VESTIBULO - ASCENSORES	
	V-2	2.50	1.60	0.95	1	Marcos de Aluminio Anodizado Natural Vidrio color verde (no reflectivo) / marco pabllatlon (lpo. lwo e gllss)	RECAMARA #2	
	V-3	2.50	1.60	0.95	1	Marcos de Aluminio Anodizado Natural Vidrio color verde (no reflectivo) / marco pabllatlon (lpo. lwo e gllss)	RECAMARA #1	
	V-4	2.50	1.60	0.95	1	Marcos de Aluminio Anodizado Natural Vidrio color verde (no reflectivo) / marco pabllatlon (lpo. lwo e gllss)	SERVICIO SANITARIO # 1	
	V-5	2.50	1.60	0.95	1	Marcos de Aluminio Anodizado Natural Vidrio color verde (no reflectivo) / marco pabllatlon (lpo. lwo e gllss)	CUARTO DE EMPLEADA	
	V-6	2.50	1.60	0.95	1	Marcos de Aluminio Anodizado Natural Vidrio color verde (no reflectivo) / marco pabllatlon (lpo. lwo e gllss)	SERVICIO SANITARIO CTO. EMP.L.	
	V-7	2.50	1.60	0.95	1	Marcos de Aluminio Anodizado Natural Vidrio color verde (no reflectivo) / marco pabllatlon (lpo. lwo e gllss)	COCINA	
	V-8	2.50	1.60	0.95	1	Marcos de Aluminio Anodizado Natural Vidrio color verde (no reflectivo) / marco pabllatlon (lpo. lwo e gllss)	COMEDOR	
	V-9	2.50	1.60	0.95	1	Marcos de Aluminio Anodizado Natural Vidrio color verde (no reflectivo) / marco pabllatlon (lpo. lwo e gllss)	SALA	
	V-10	2.50	1.60	0.95	1	Marcos de Aluminio Anodizado Natural Vidrio color verde (no reflectivo) / marco pabllatlon (lpo. lwo e gllss)	RECAMARA # 1 - APART. "B"	
	V-11	2.50	1.60	0.95	1	Marcos de Aluminio Anodizado Natural Vidrio color verde (no reflectivo) / marco pabllatlon (lpo. lwo e gllss)	SALA # 1 - APART. "B"	
NIVEL + 3100 @ 3800 / APARTAMENTO	V-12	2.50	1.60	0.95	1	Marcos de Aluminio Anodizado Natural Vidrio color verde (no reflectivo) / marco pabllatlon (lpo. lwo e gllss)	VESTIBULO - ASCENSORES	
	V-13	2.50	1.60	0.95	1	Marcos de Aluminio Anodizado Natural Vidrio color verde (no reflectivo) / marco pabllatlon (lpo. lwo e gllss)	RECAMARA #2	
	V-14	2.50	1.60	0.95	1	Marcos de Aluminio Anodizado Natural Vidrio color verde (no reflectivo) / marco pabllatlon (lpo. lwo e gllss)	RECAMARA #1	
	V-15	2.50	1.60	0.95	1	Marcos de Aluminio Anodizado Natural Vidrio color verde (no reflectivo) / marco pabllatlon (lpo. lwo e gllss)	SERVICIO SANITARIO # 1	
	V-16	2.50	1.60	0.95	1	Marcos de Aluminio Anodizado Natural Vidrio color verde (no reflectivo) / marco pabllatlon (lpo. lwo e gllss)	CUARTO DE EMPLEADA	
	V-17	2.50	1.60	0.95	1	Marcos de Aluminio Anodizado Natural Vidrio color verde (no reflectivo) / marco pabllatlon (lpo. lwo e gllss)	SERVICIO SANITARIO CTO. EMP.L.	
	V-18	2.50	1.60	0.95	1	Marcos de Aluminio Anodizado Natural Vidrio color verde (no reflectivo) / marco pabllatlon (lpo. lwo e gllss)	COCINA	
	V-19	2.50	1.60	0.95	1	Marcos de Aluminio Anodizado Natural Vidrio color verde (no reflectivo) / marco pabllatlon (lpo. lwo e gllss)	COMEDOR	
	V-20	2.50	1.60	0.95	1	Marcos de Aluminio Anodizado Natural Vidrio color verde (no reflectivo) / marco pabllatlon (lpo. lwo e gllss)	SALA	
	V-21	2.50	1.60	0.95	1	Marcos de Aluminio Anodizado Natural Vidrio color verde (no reflectivo) / marco pabllatlon (lpo. lwo e gllss)	RECAMARA # 1 - APART. "B"	
	V-22	2.50	1.60	0.95	1	Marcos de Aluminio Anodizado Natural Vidrio color verde (no reflectivo) / marco pabllatlon (lpo. lwo e gllss)	SALA # 1 - APART. "B"	
	V-23	2.50	1.60	0.95	1	Marcos de Aluminio Anodizado Natural Vidrio color verde (no reflectivo) / marco pabllatlon (lpo. lwo e gllss)	VESTIBULO - ASCENSORES	
	V-24	2.50	1.60	0.95	1	Marcos de Aluminio Anodizado Natural Vidrio color verde (no reflectivo) / marco pabllatlon (lpo. lwo e gllss)	RECAMARA #2	
	V-25	2.50	1.60	0.95	1	Marcos de Aluminio Anodizado Natural Vidrio color verde (no reflectivo) / marco pabllatlon (lpo. lwo e gllss)	RECAMARA #1	

NOTA:
- EL CONTRATISTA QUE ELABORARA LAS VENTANAS DEBERA ASSEGURARSE DE QUE LAS DIBUJADOS EN EL PLANO DE LO CONTRARIO DEBERAN REEMPLAZARSE Y AJUSTARSE A LO EXISTENTE, ANTES DE SU CONFECCION.

- LOS MODELOS DE VENTANAS QUE APARECEN EN LAS PERIFERICAS DEL PROMOTOR, SERAN LAS QUE SE UTILIZARAN EN EL PROYECTO, SEGUN SEAN LA PREFERENCIA DEL PROMOTOR.

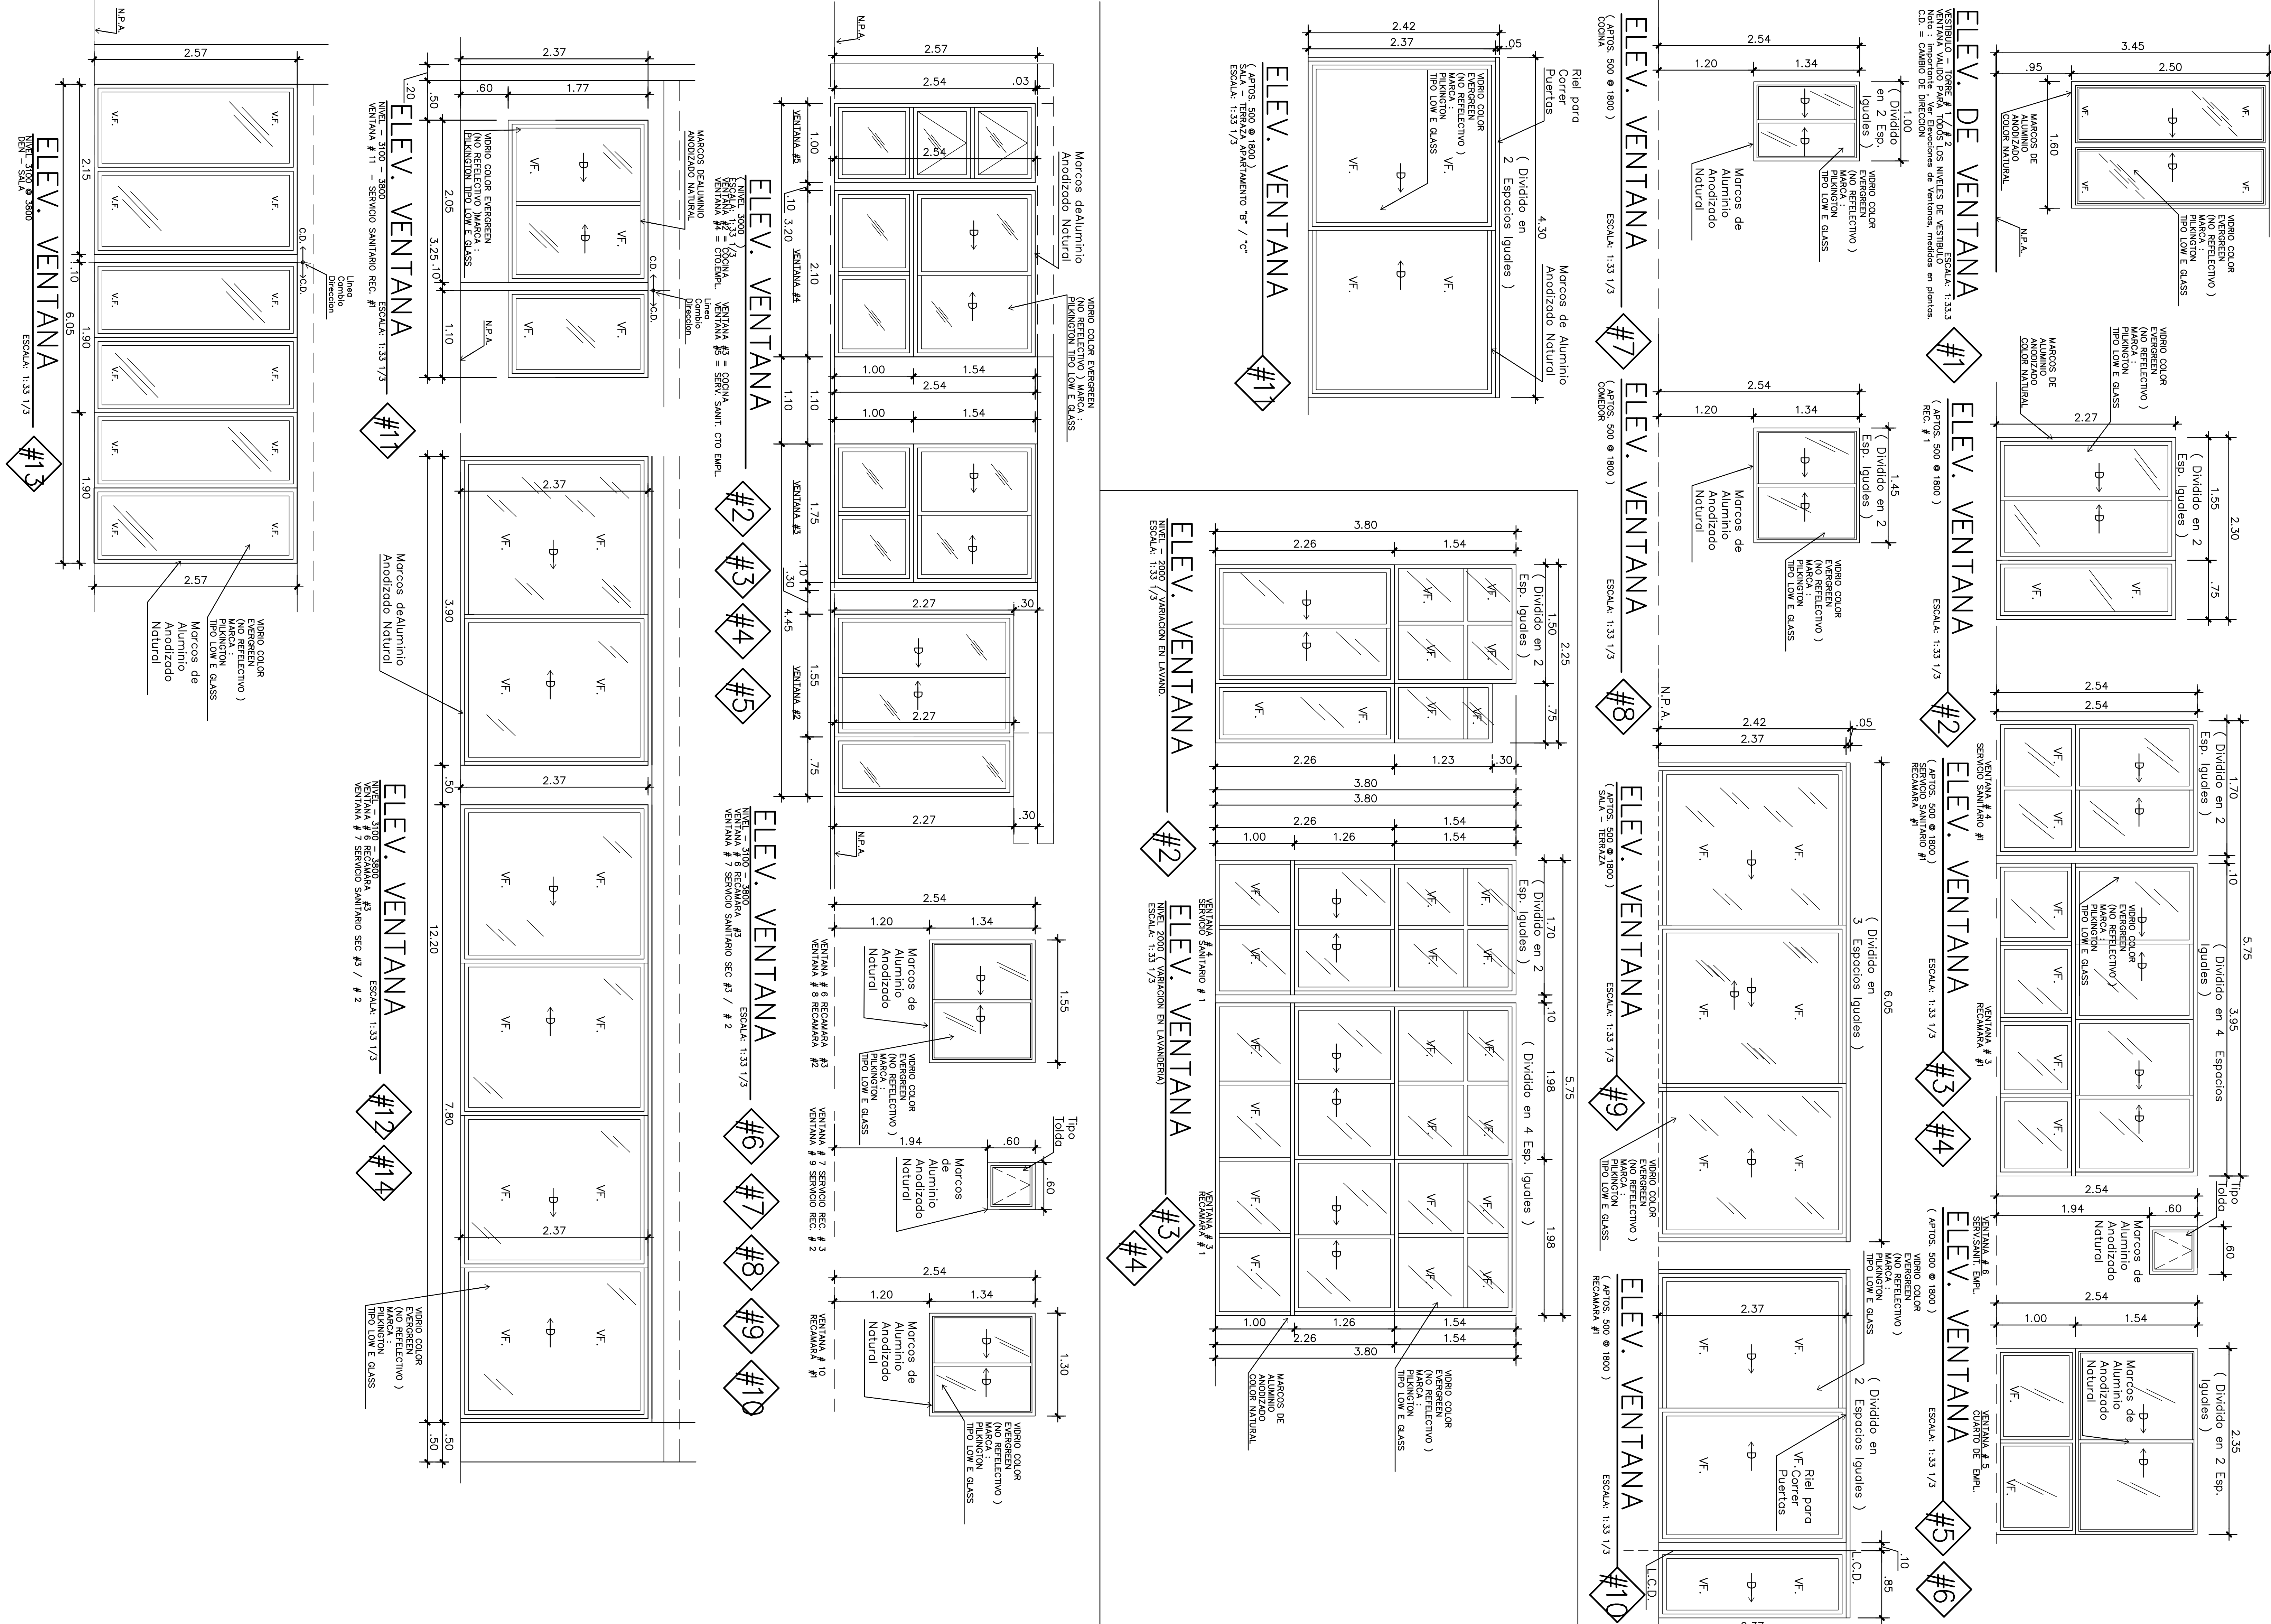

507 arquitectos

PROYECTO: EDIFICIO PAN CANAL VIEW
UBICACION: CORREDORE DE ANCHOS, DISTRITO DE PANAMA, PROVINCIA DE PANAMA

CLIENTE: M. MARTINEZ G. ARQUITECTO
LICENCIA No. 98-001-068

FECHA: MARZO, 2009

CONTENIDO: ELEVACIONES DE VENTANAS TORRE CUADRO DE PUERTAS

MIGUEL MARTINEZ G. ARQUITECTO
LICENCIA No. 98-001-068

PROPIETARIO:

DIRECCION DE OBRAS Y CONSTRUCCIONES MUNICIPALES

PROYECTO: EDIFICIO PAN CANAL VIEW
UBICACION: CORREDORE DE ANCHOS, DISTRITO DE PANAMA, PROVINCIA DE PANAMA

CLIENTE: M. MARTINEZ G. ARQUITECTO
LICENCIA No. 98-001-068

FECHA: MARZO, 2009

CONTENIDO: ELEVACIONES DE VENTANAS TORRE CUADRO DE PUERTAS