


PLANTA DE CIELORASO NIVEL 000
ESCALA 1/2"

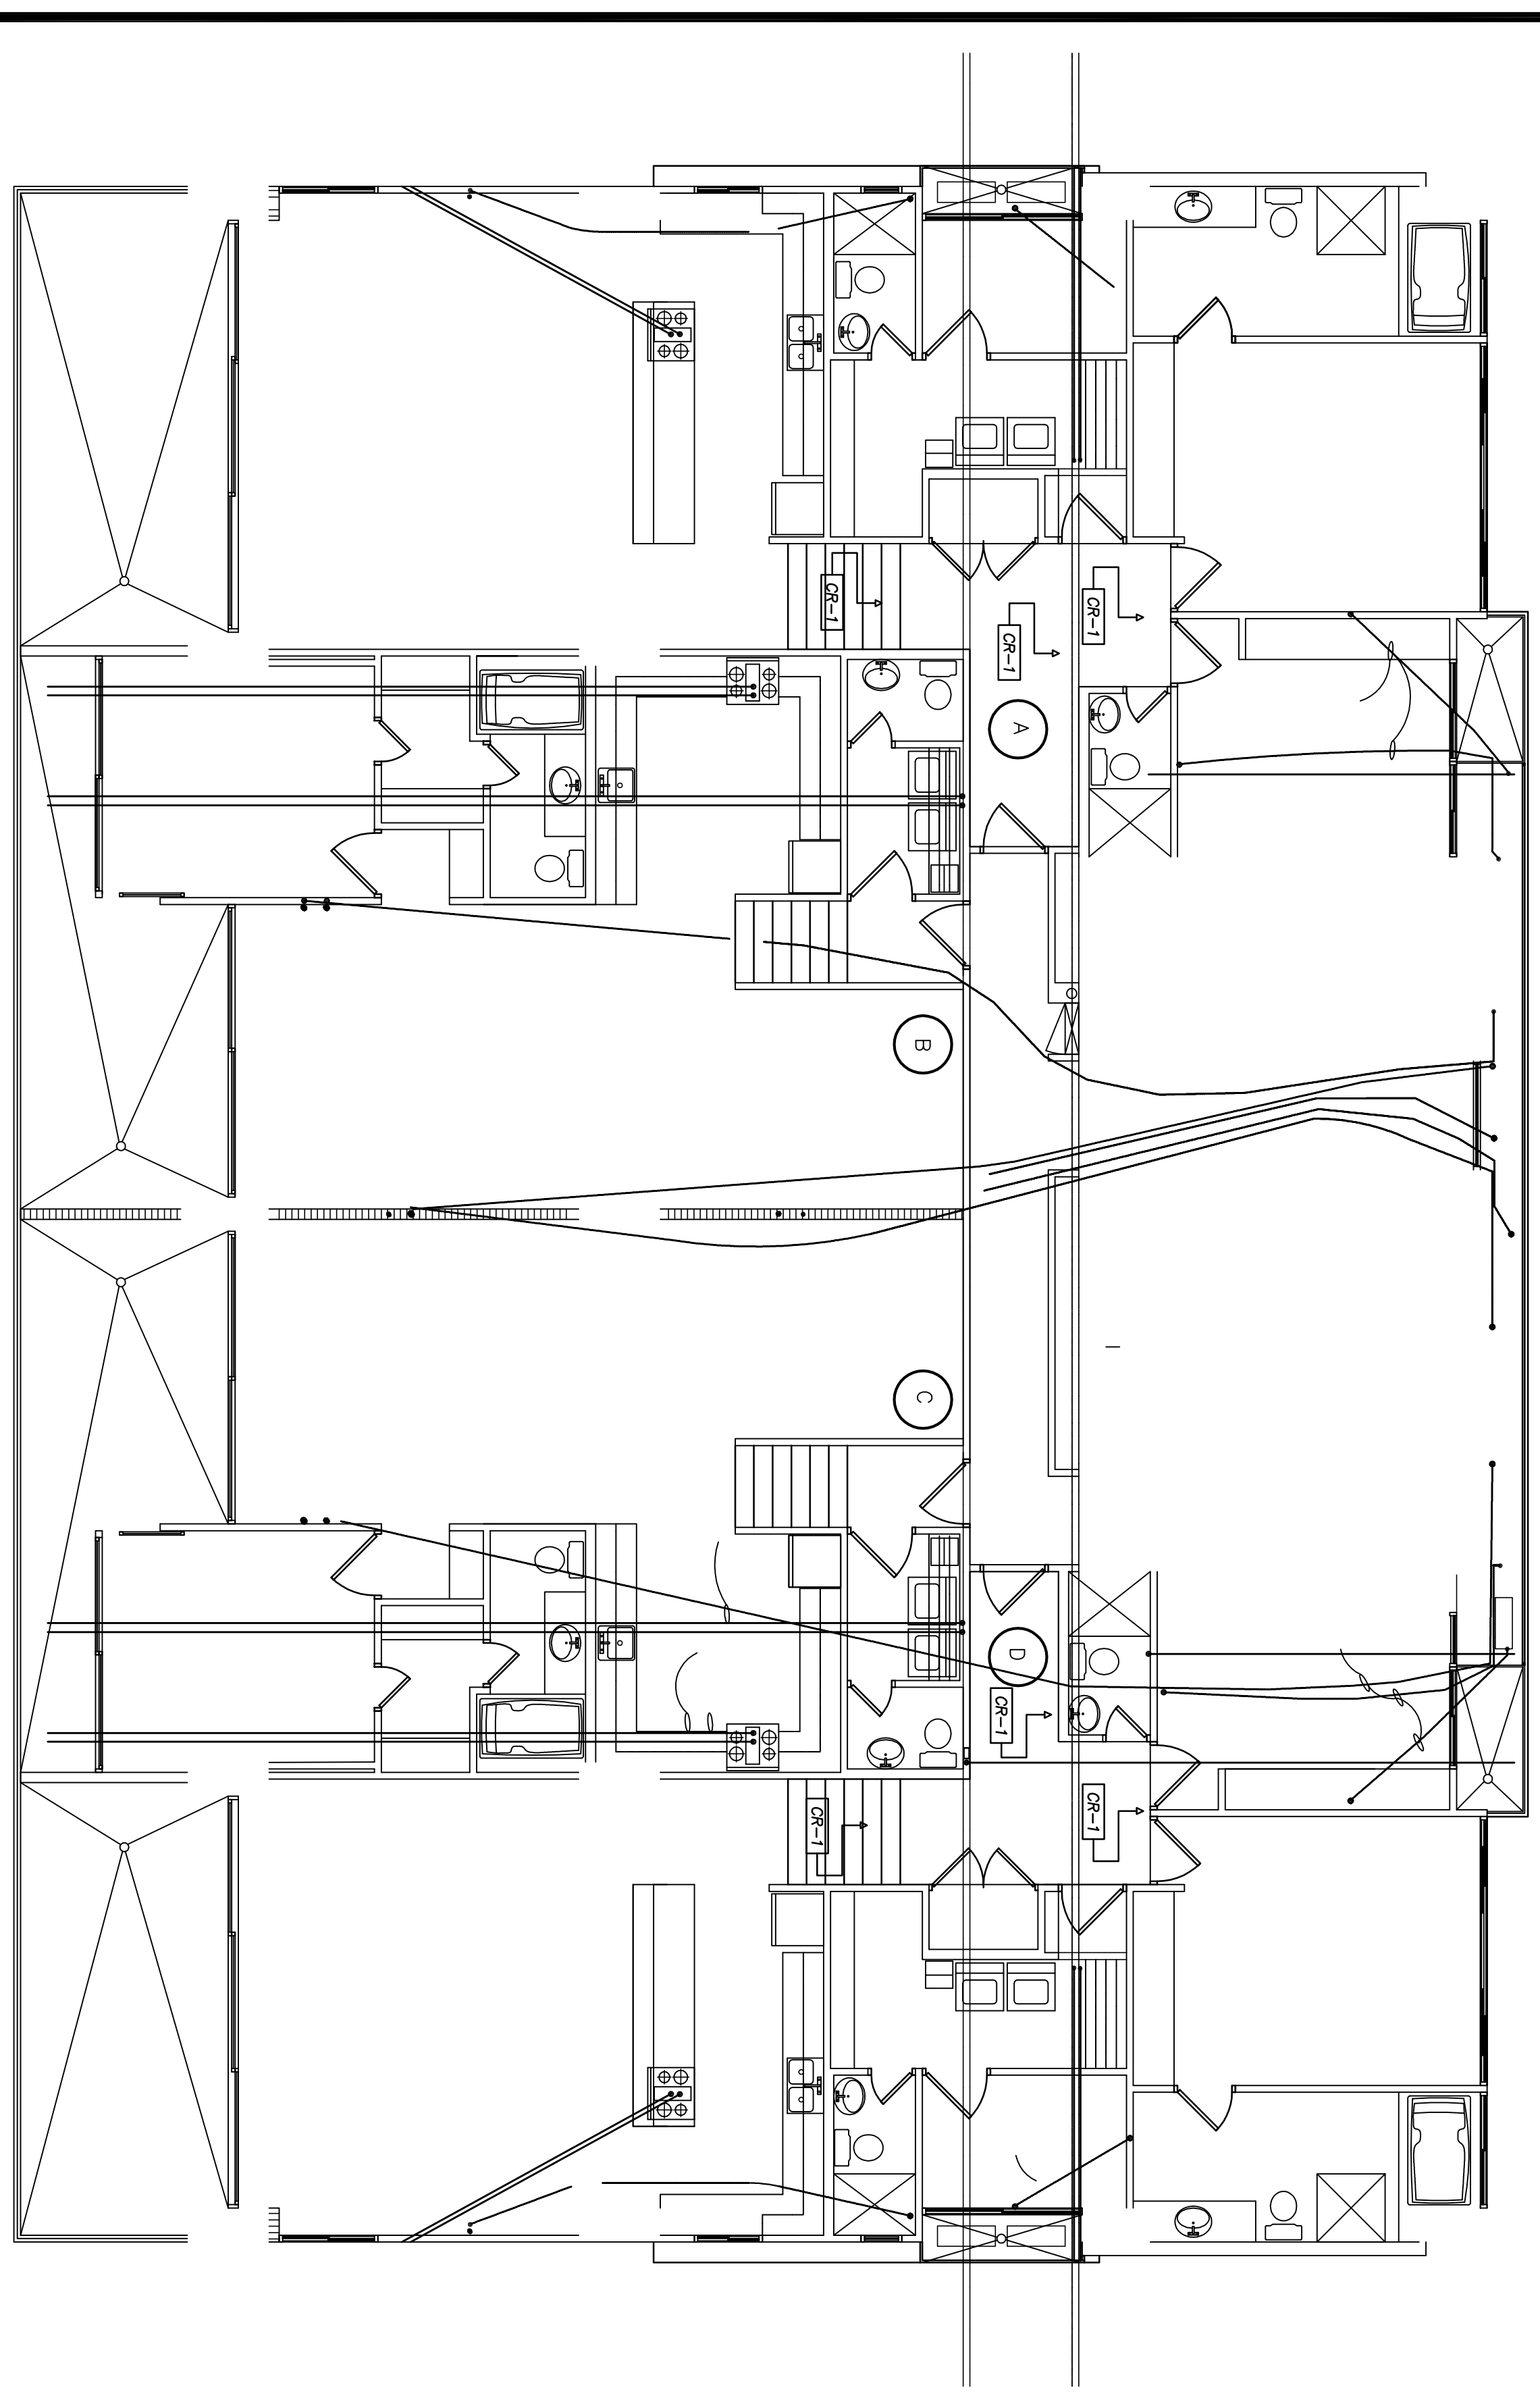

PLANTA DE CIELORASO NIVEL 1900
ESCALA 1/2"

- LEYENDA**
- CR-1 LAMINAS DE GYPSUM BOARD DE 1/2" DE ESPESOR, EN ESTRUCTURA DE METAL, ACABADA A PASTA DE GYPSUM.
 - CR-2 LAMINAS DE GYPSUM BOARD (EXT.) DE 1/2" DE ESPESOR, EN ESTRUCTURA DE METAL, ACABADA A PASTA DE GYPSUM.
 - CR-3 LOSA ACABADA A PASTA DE GYPSUM
 - NIVEL INTERIOR DE CIELORASO