


PLANTA DE SOTANO- 300

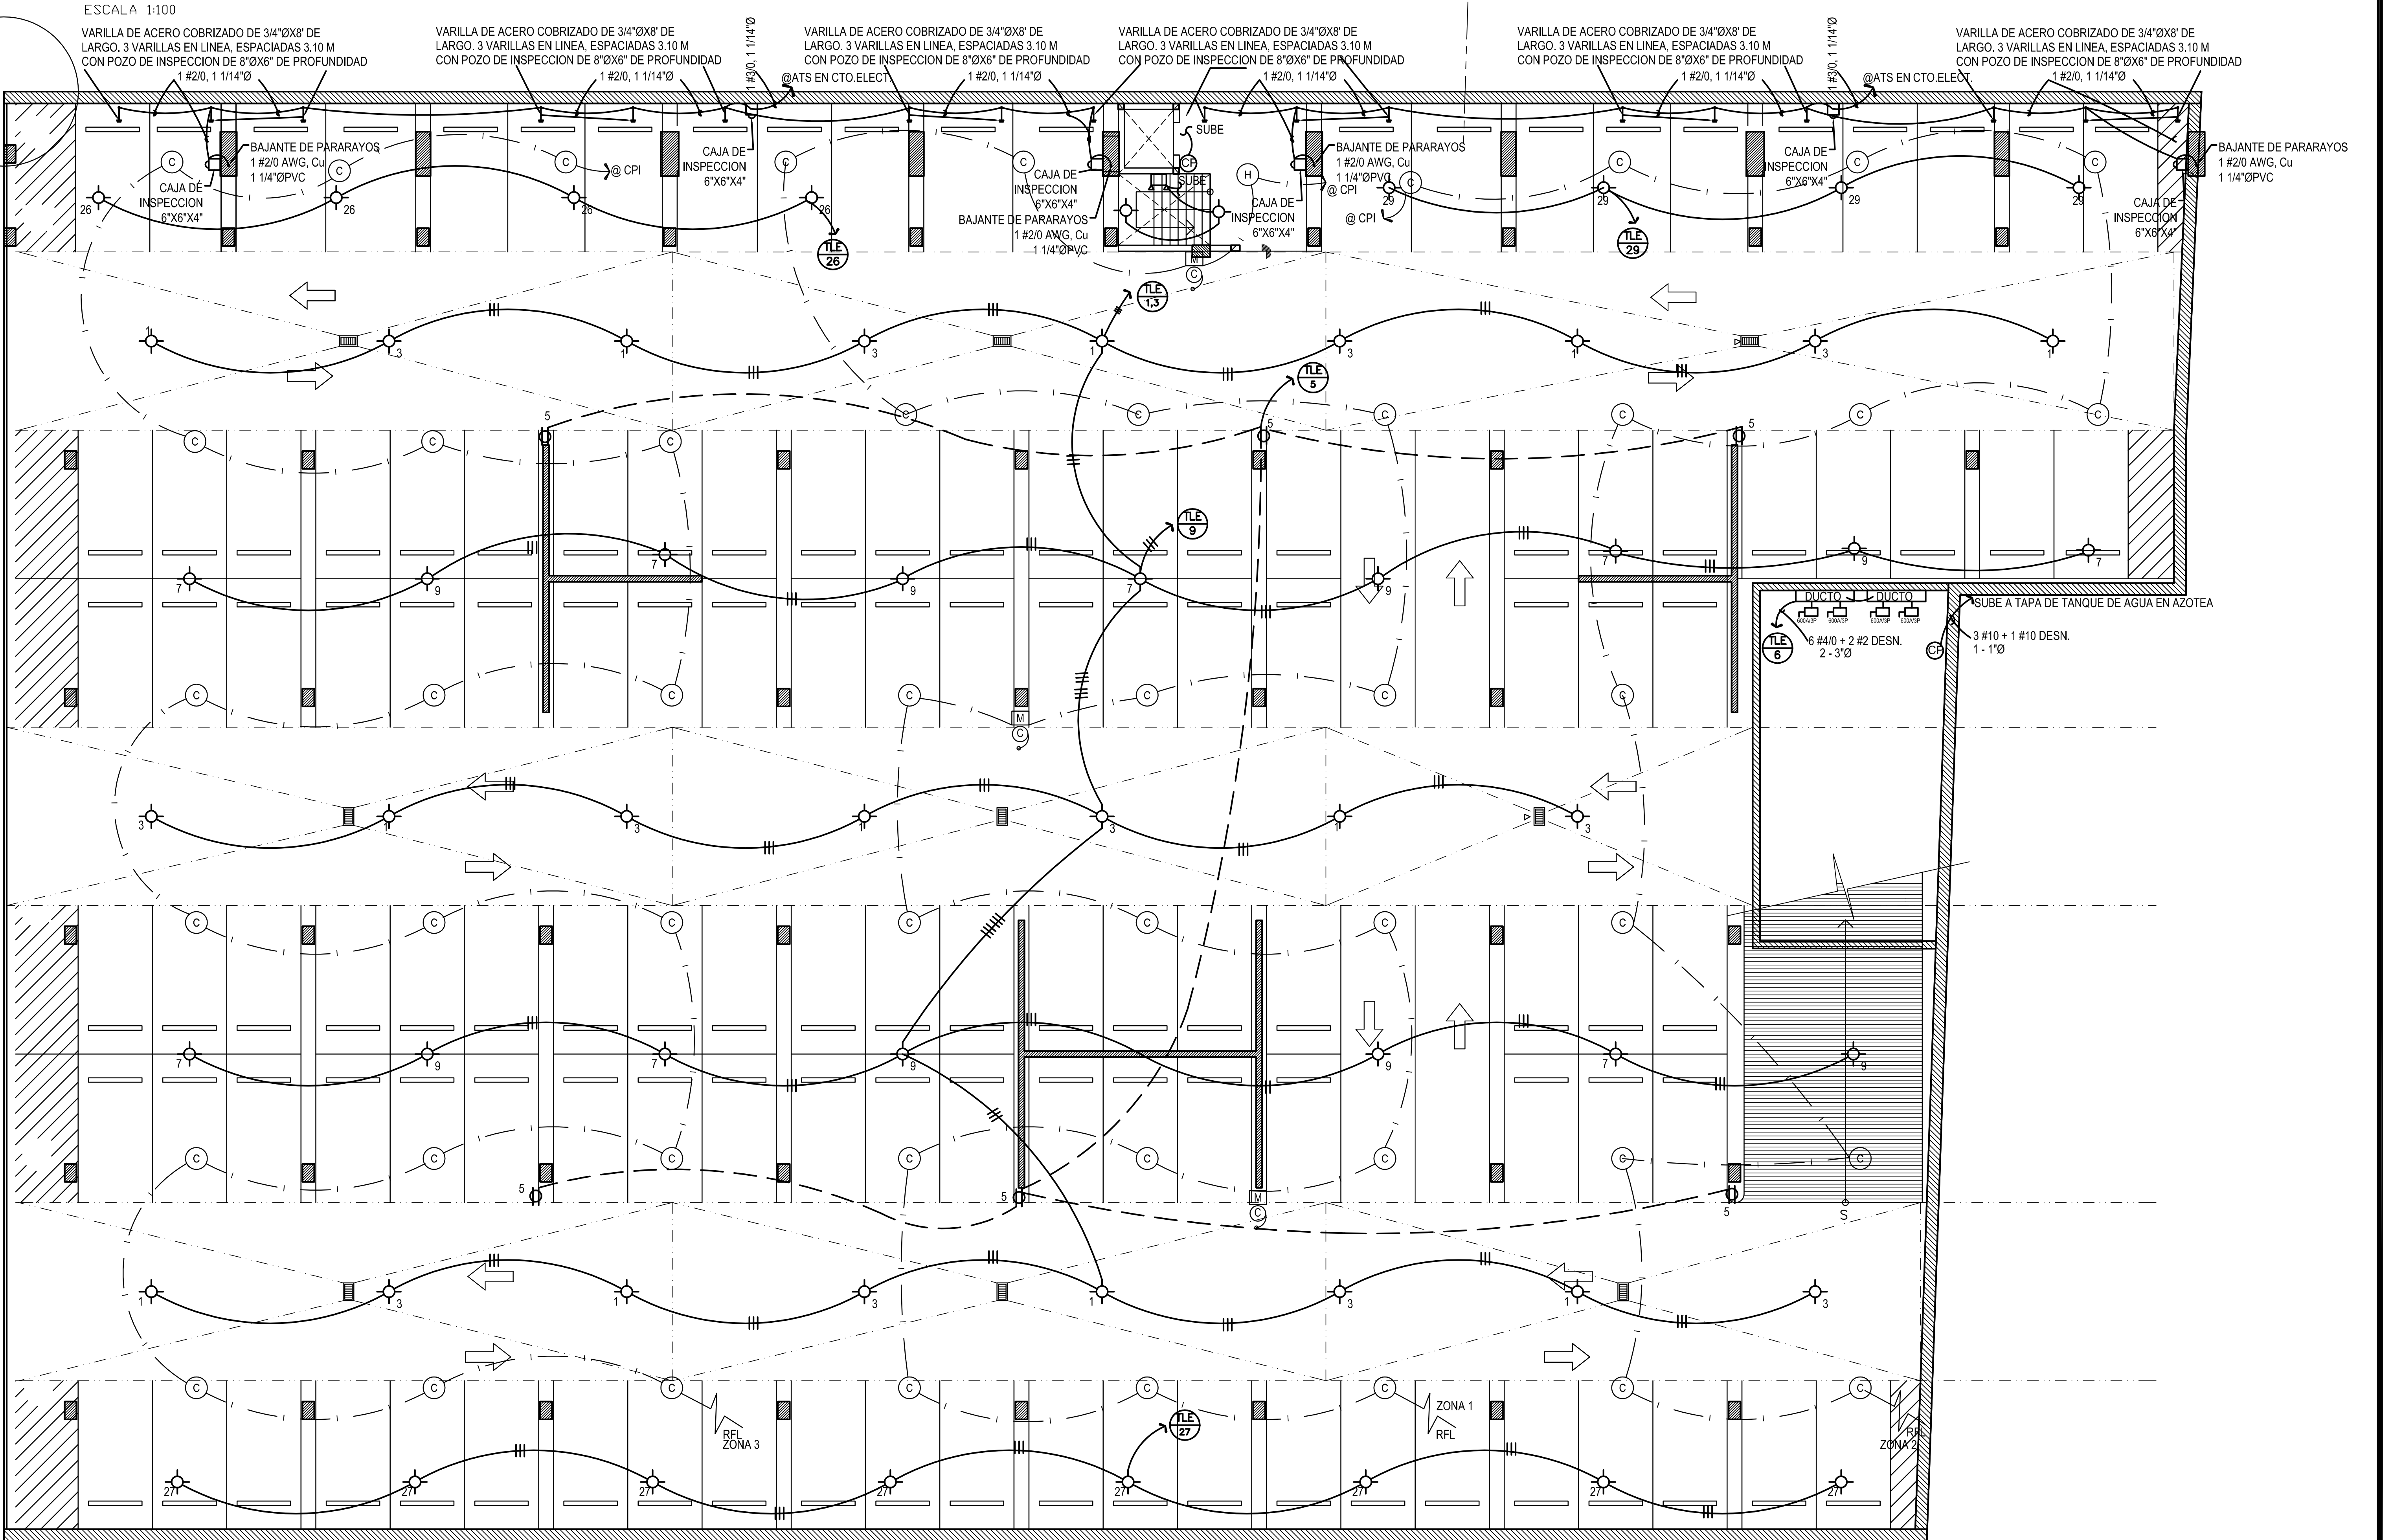

PLANTA DE SOTANO- 400

ESCALA 1:100

507
arquitectos

PROYECTO: **EDIFICIO PAN CANAL VIEW**
 UBICACION: **CORREO/COMUNIDAD DE ANCON, DISTRITO DE PANAMA, PROVINCIA DE PANAMA**
 DISEÑO ARQUITECTONICO: **M. MARTINEZ G.**
 DIBUJO Y DESARROLLO: **J. SANTAMARIA**
 FECHA: **SEPTIEMBRE, 2007**

MIGUEL MARTINEZ G.
 ARQUITECTO
 LICENCIA No. 98-001-068
 F I R M A
 JULY 15 10L 26 DE ENERO DE 1989
 JUNTA TORONTO DE INGENIERIA Y ARQUITECTURA
 PROPIETARIO:
 DIRECCION DE OBRAS Y CONSTRUCCIONES MUNICIPALES

CONTENIDO: HOJA No. DE