
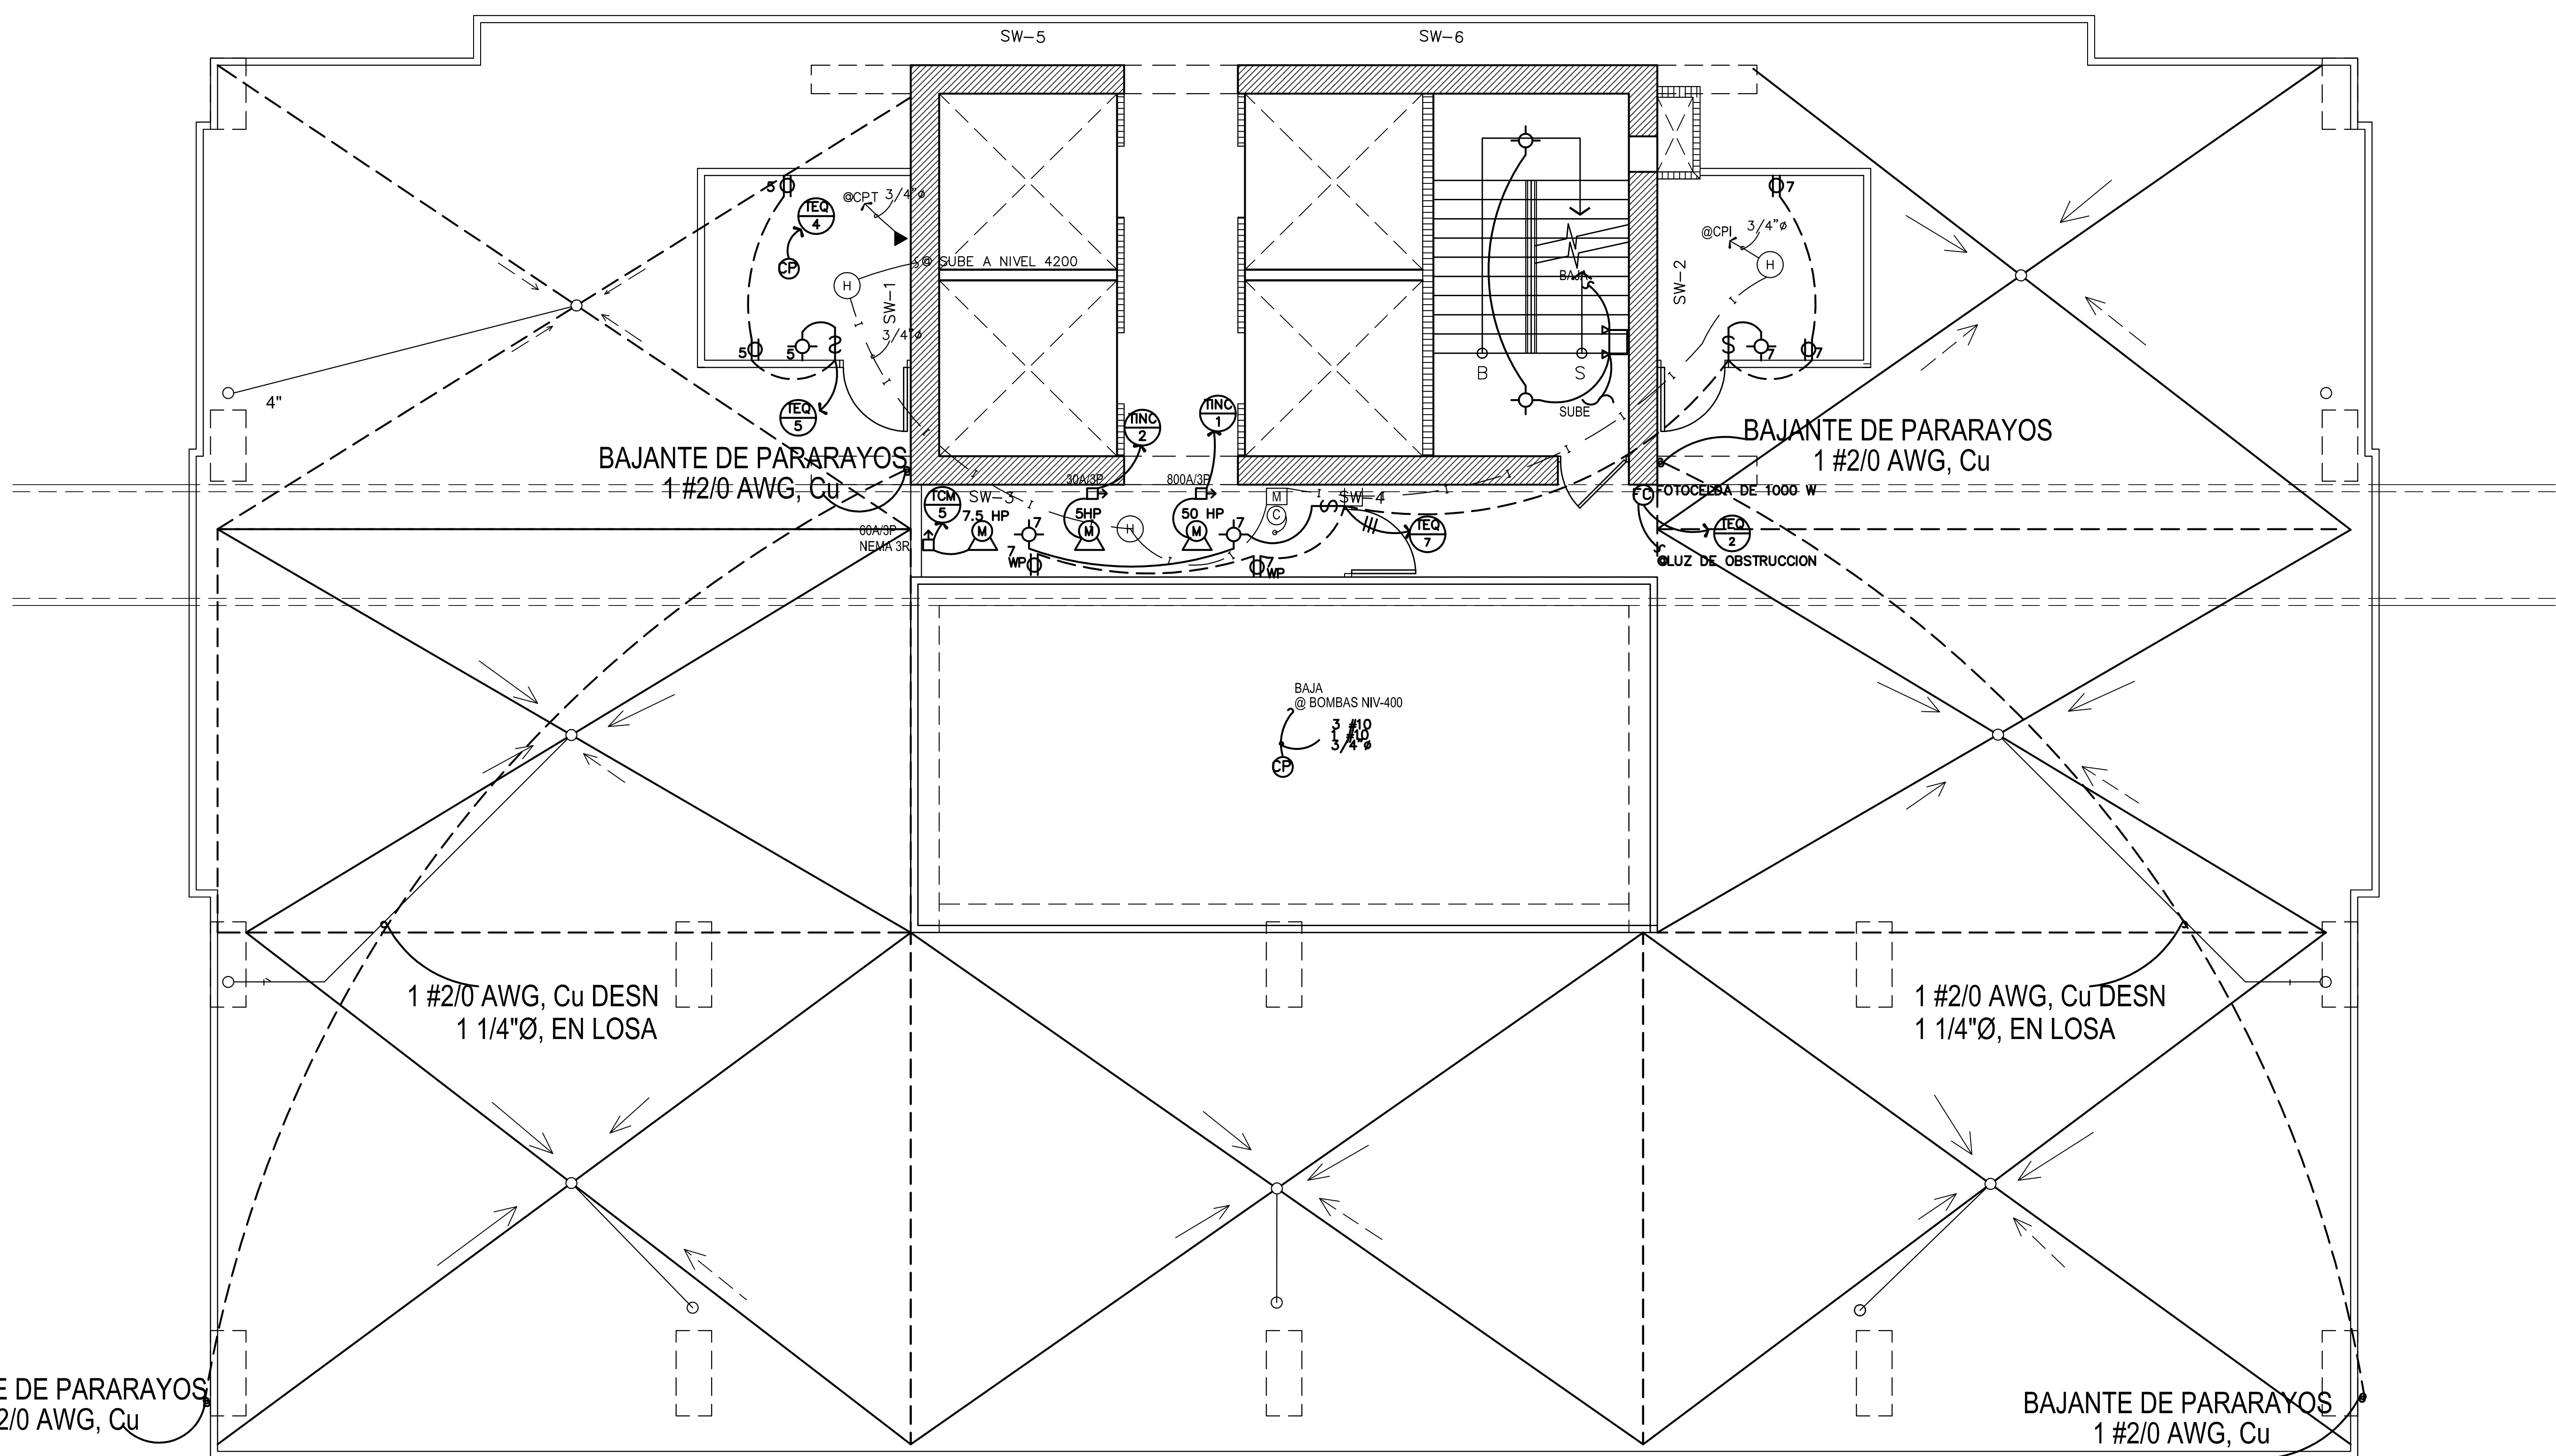


PLANTA DE ELECTRICIDAD NIVEL 3100 @ 3800

ESCALA 1:50

PLANTA DE ELECTRICIDAD NIVEL 3100 @ 3800

ESCALA 1:50

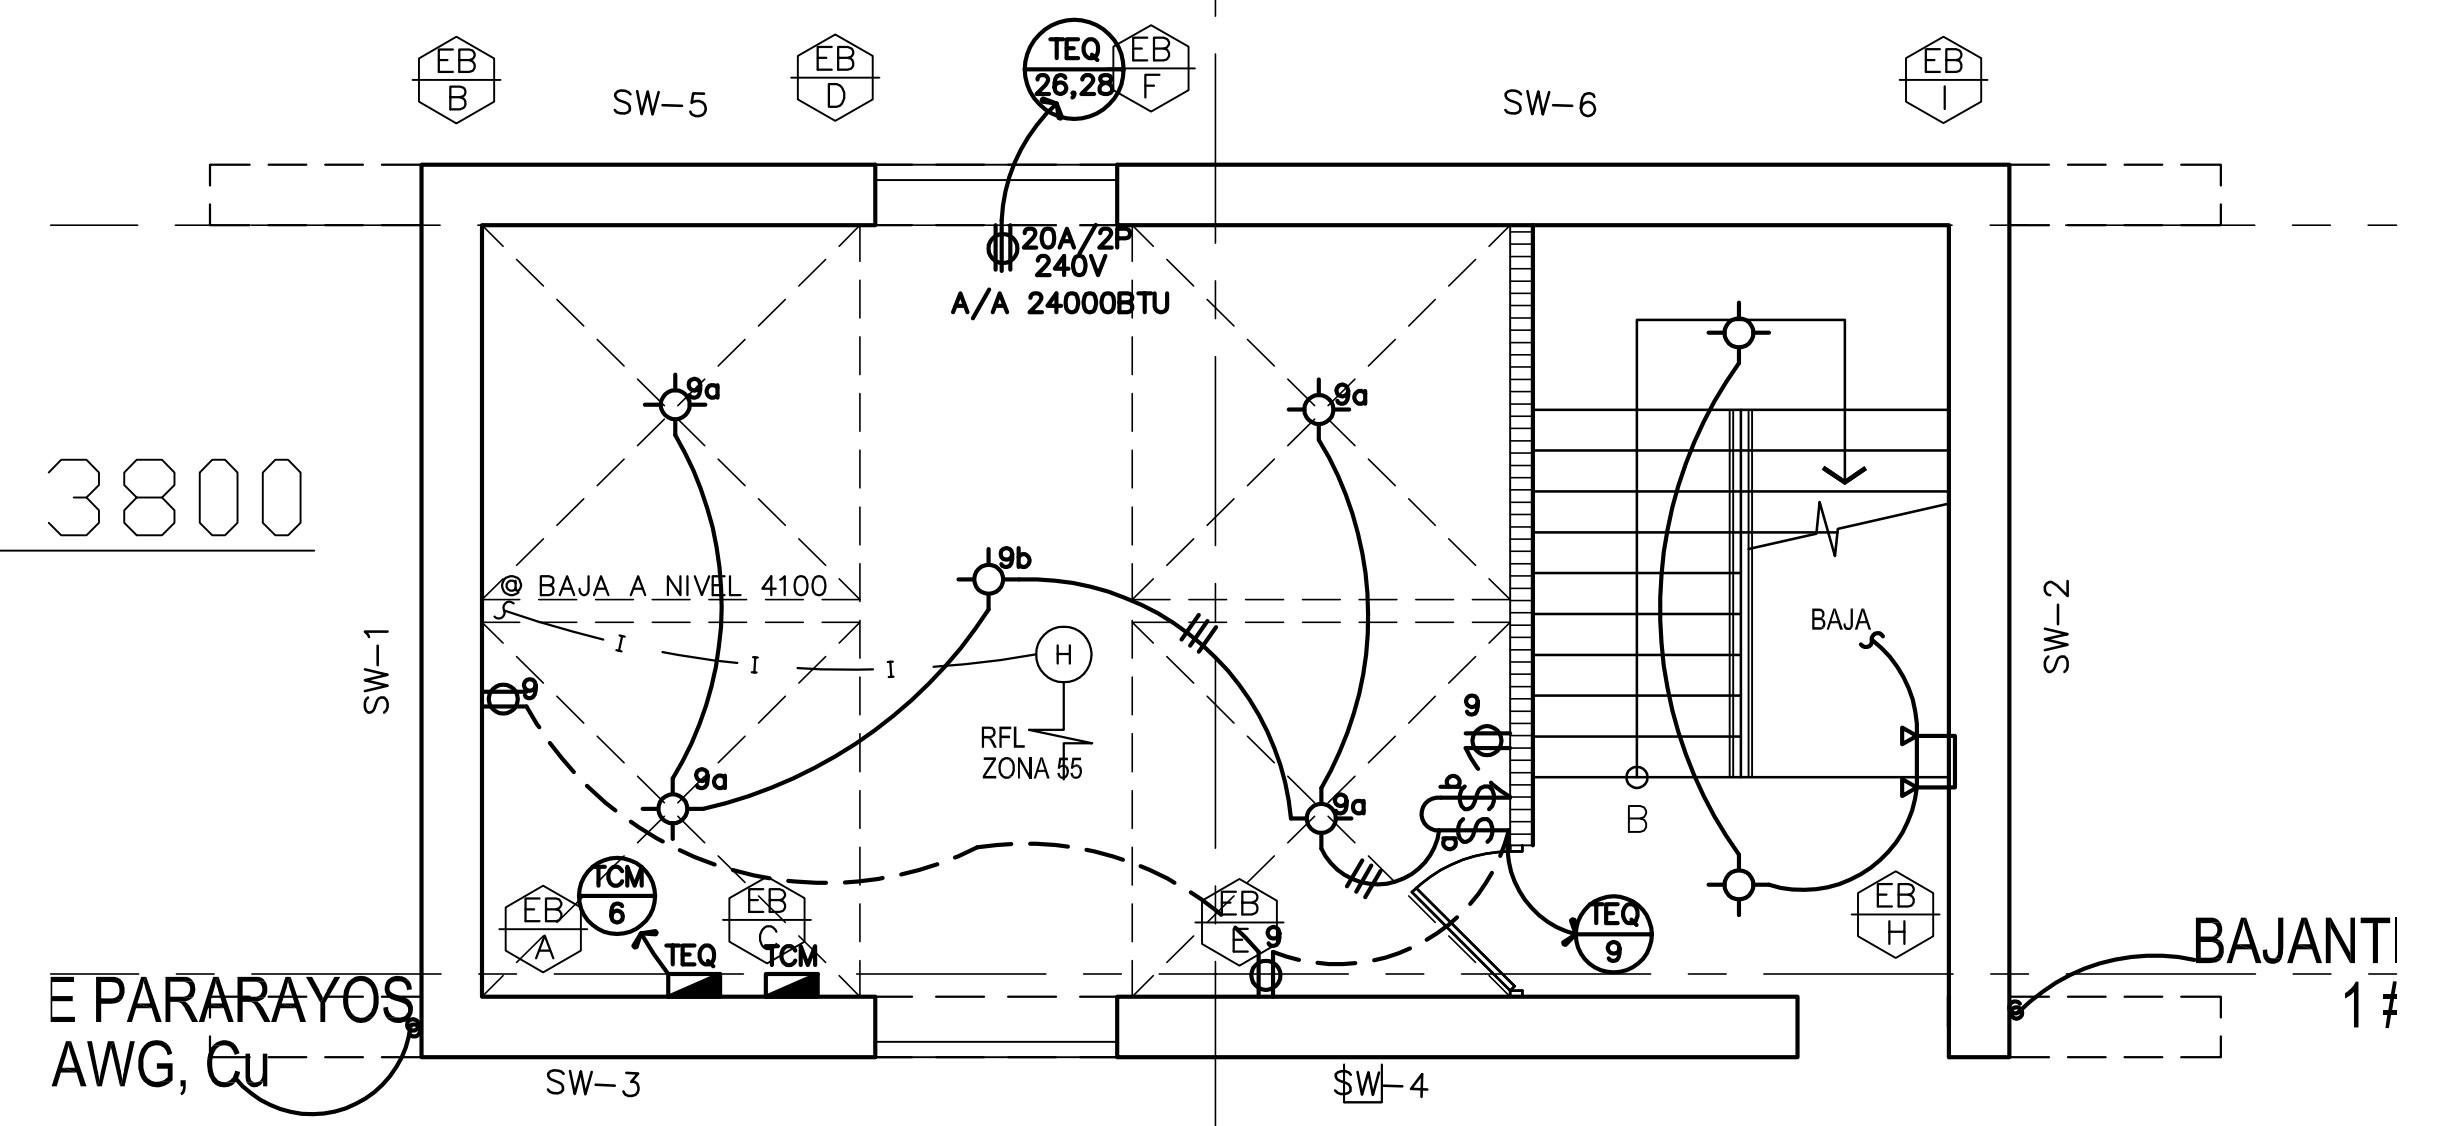

PLANTA DE ELECTRICIDAD NIVEL 3900

ESCALA 1:50

507

arquitectos

PROYECTO: EDIFICIO PAN CANAL VIEW
 UBICACIÓN: CORRECTORIO DE ANCON, DISTRITO DE PANAMA, PROVINCIA DE PANAMA
 DISEÑO ARQUITECTÓNICO: M. MARTINEZ G.
 DISEÑO ESTRUCTURAL: JORGE BRANDA
 DIBUJO Y DESARROLLO: J. SANTAMARIA
 FECHA: SEPTIEMBRE, 2007

MIGUEL MARTINEZ G.
 ARQUITECTO
 LICENCIA No. 98-001-068
 F T R M A
 JULY 15 DEL 28 DE ENERO DE 1999
 JUNTA TONDA DE INGENIERIA Y ARQUITECTURA
 PROPIETARIO:
 DIRECCION DE OBRAS Y CONSTRUCCIONES MUNICIPALES