


ESQUEMATICO DE ANTENA

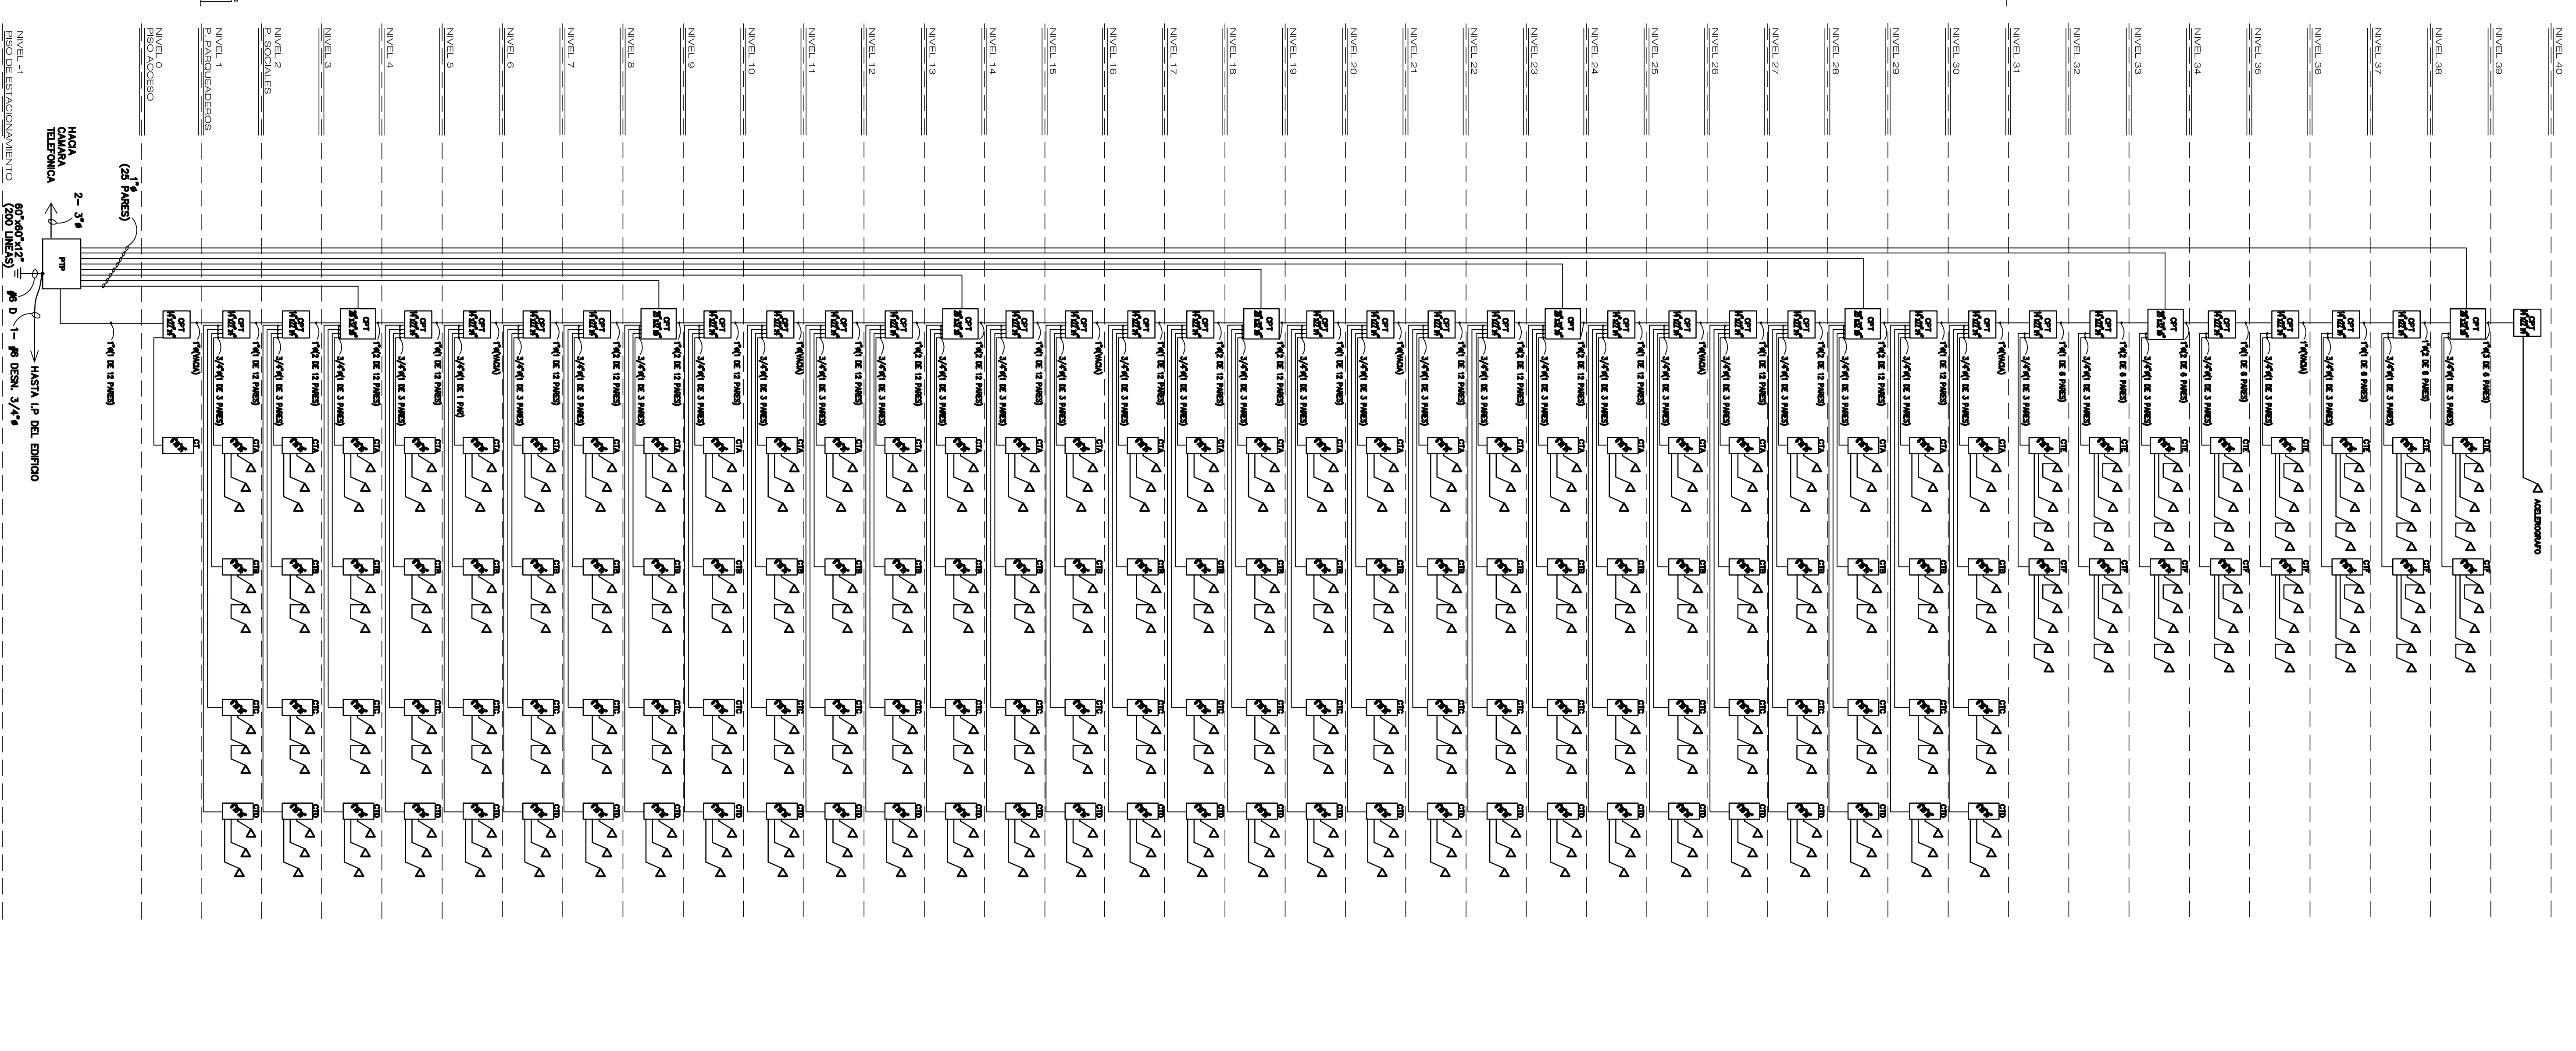

ESQUEMATICO DE TELEFONO

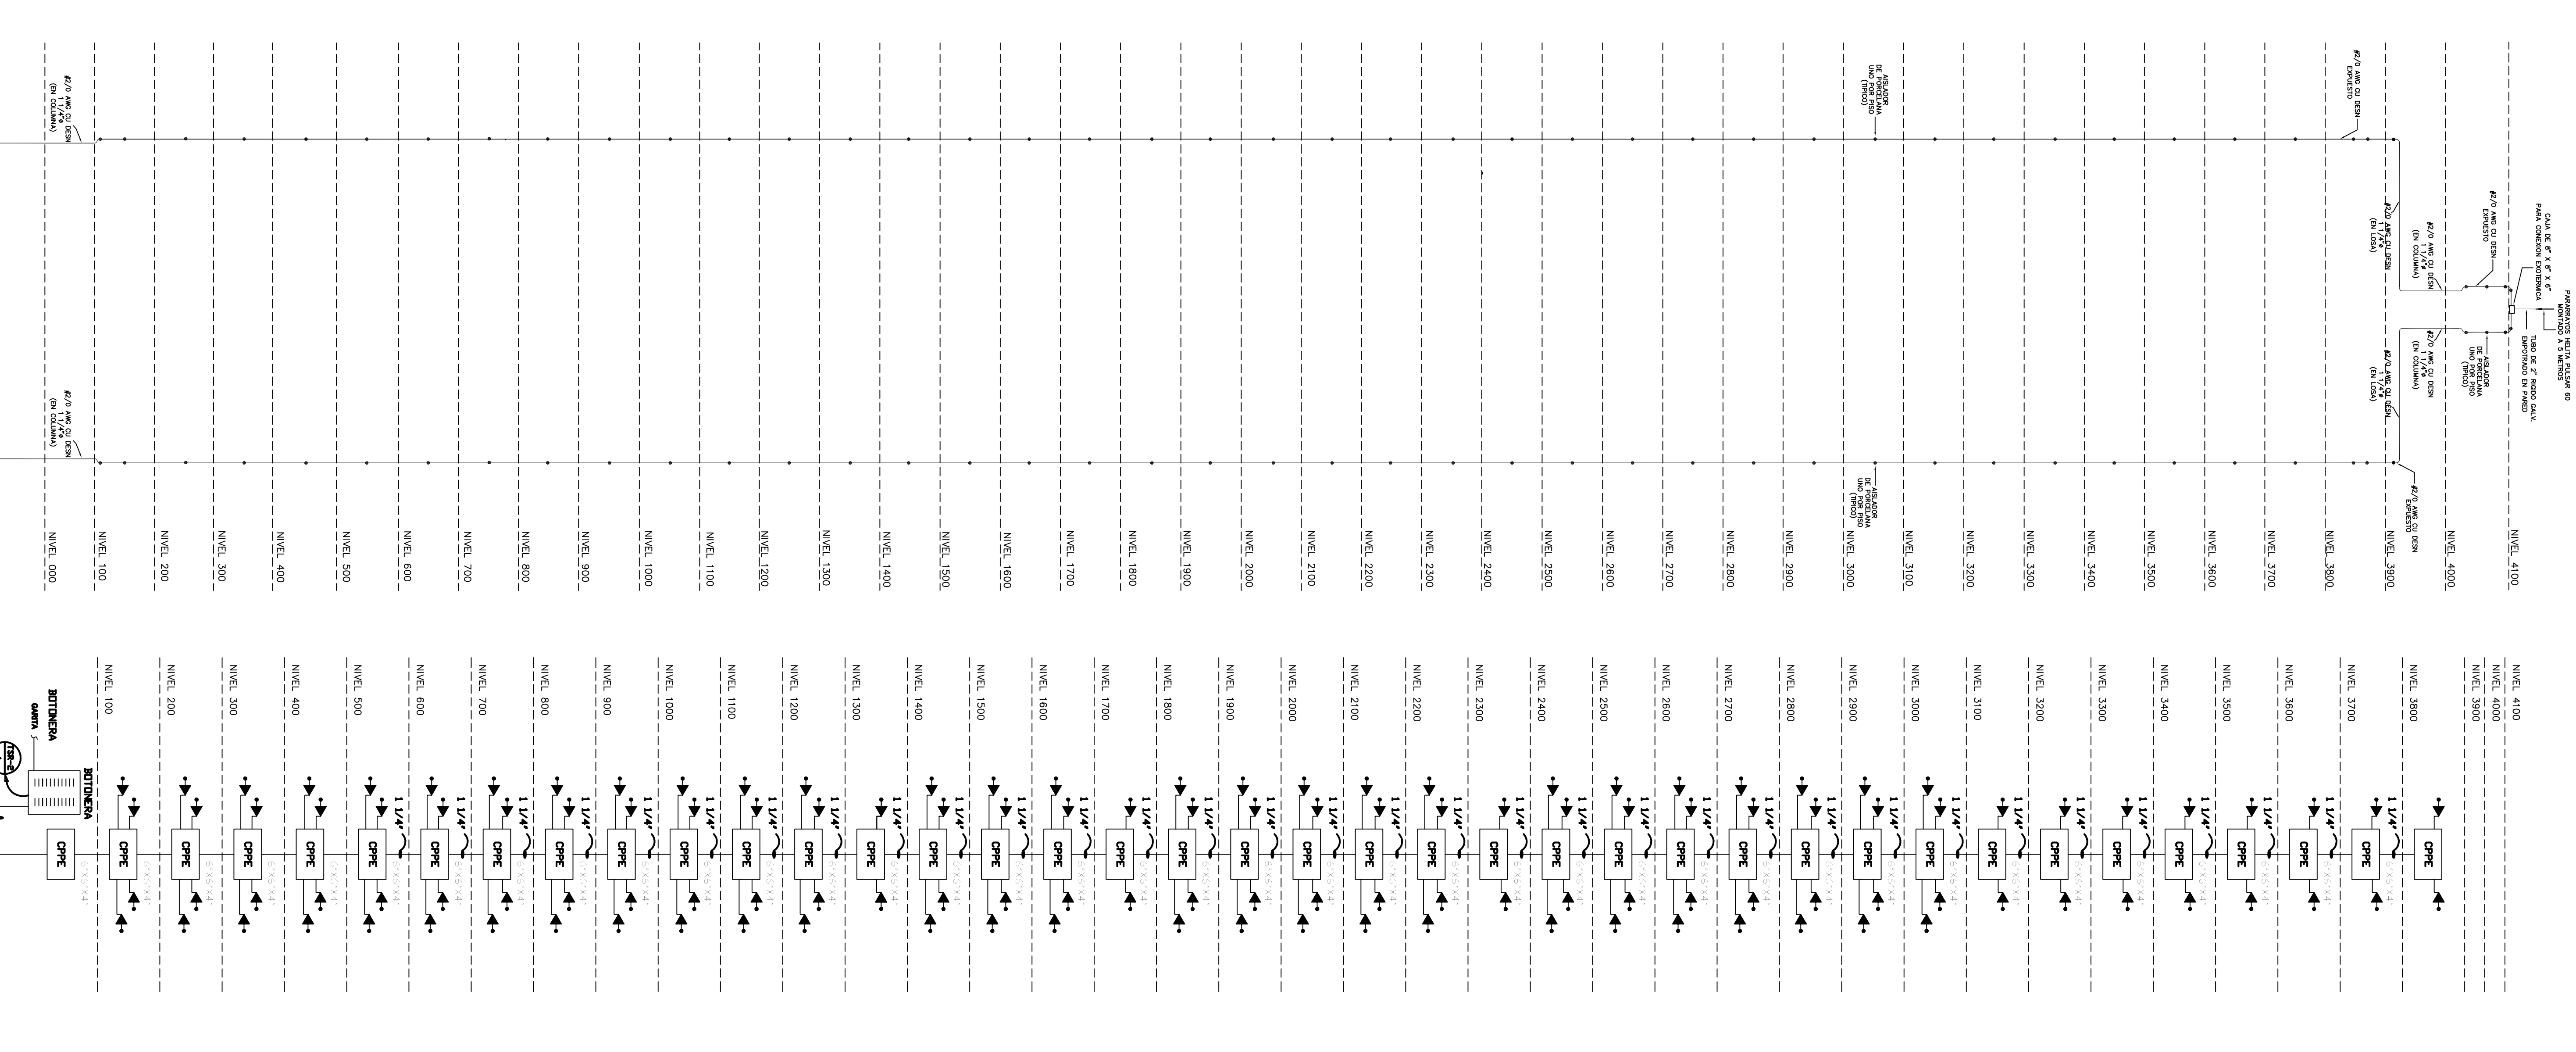


DIAGRAMA DE PARARRAYOS

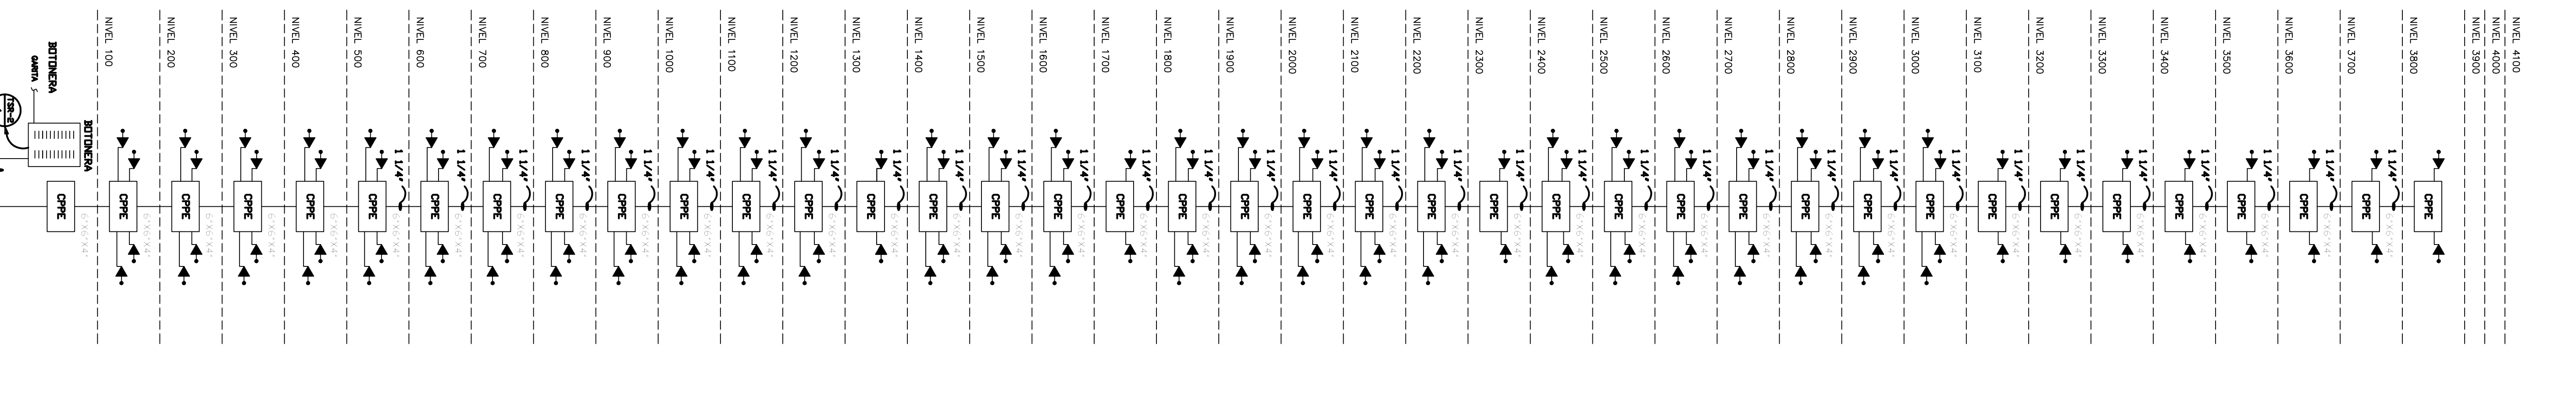


DIAGRAMA UNIFILAR DE INTERCOM

507 arquitectos

PROYECTO: EDIFICIO PAN CANAL VIEW
 UBICACION: CARRIZO BLANCO, CARRIZO BLANCO, PANAMA
 DISTRITO DE PANAMA, PROVINCIA DE PANAMA

INGENIERO ARQUITECTONICO: M. MARTINEZ G.
 DISEÑO Y DESARROLLO: J. SANTAMARIA

CALCULO ESTRUCTURAL: JORGE BRANDA
 FECHA: SEPTIEMBRE, 2007

CONTENIDO: HOJA No. DE

MIGUEL MARTINEZ G. ARQUITECTO
 LICENCIA No. 98-001-068

F I R M A
 JULY 15 DEL 20 DE ENERO DE 1999
 JUNTA TORONTO DE INGENIERIA Y ARQUITECTURA

PROPIETARIO:

DIRECCION DE OBRAS Y CONSTRUCCIONES MUNICIPALES